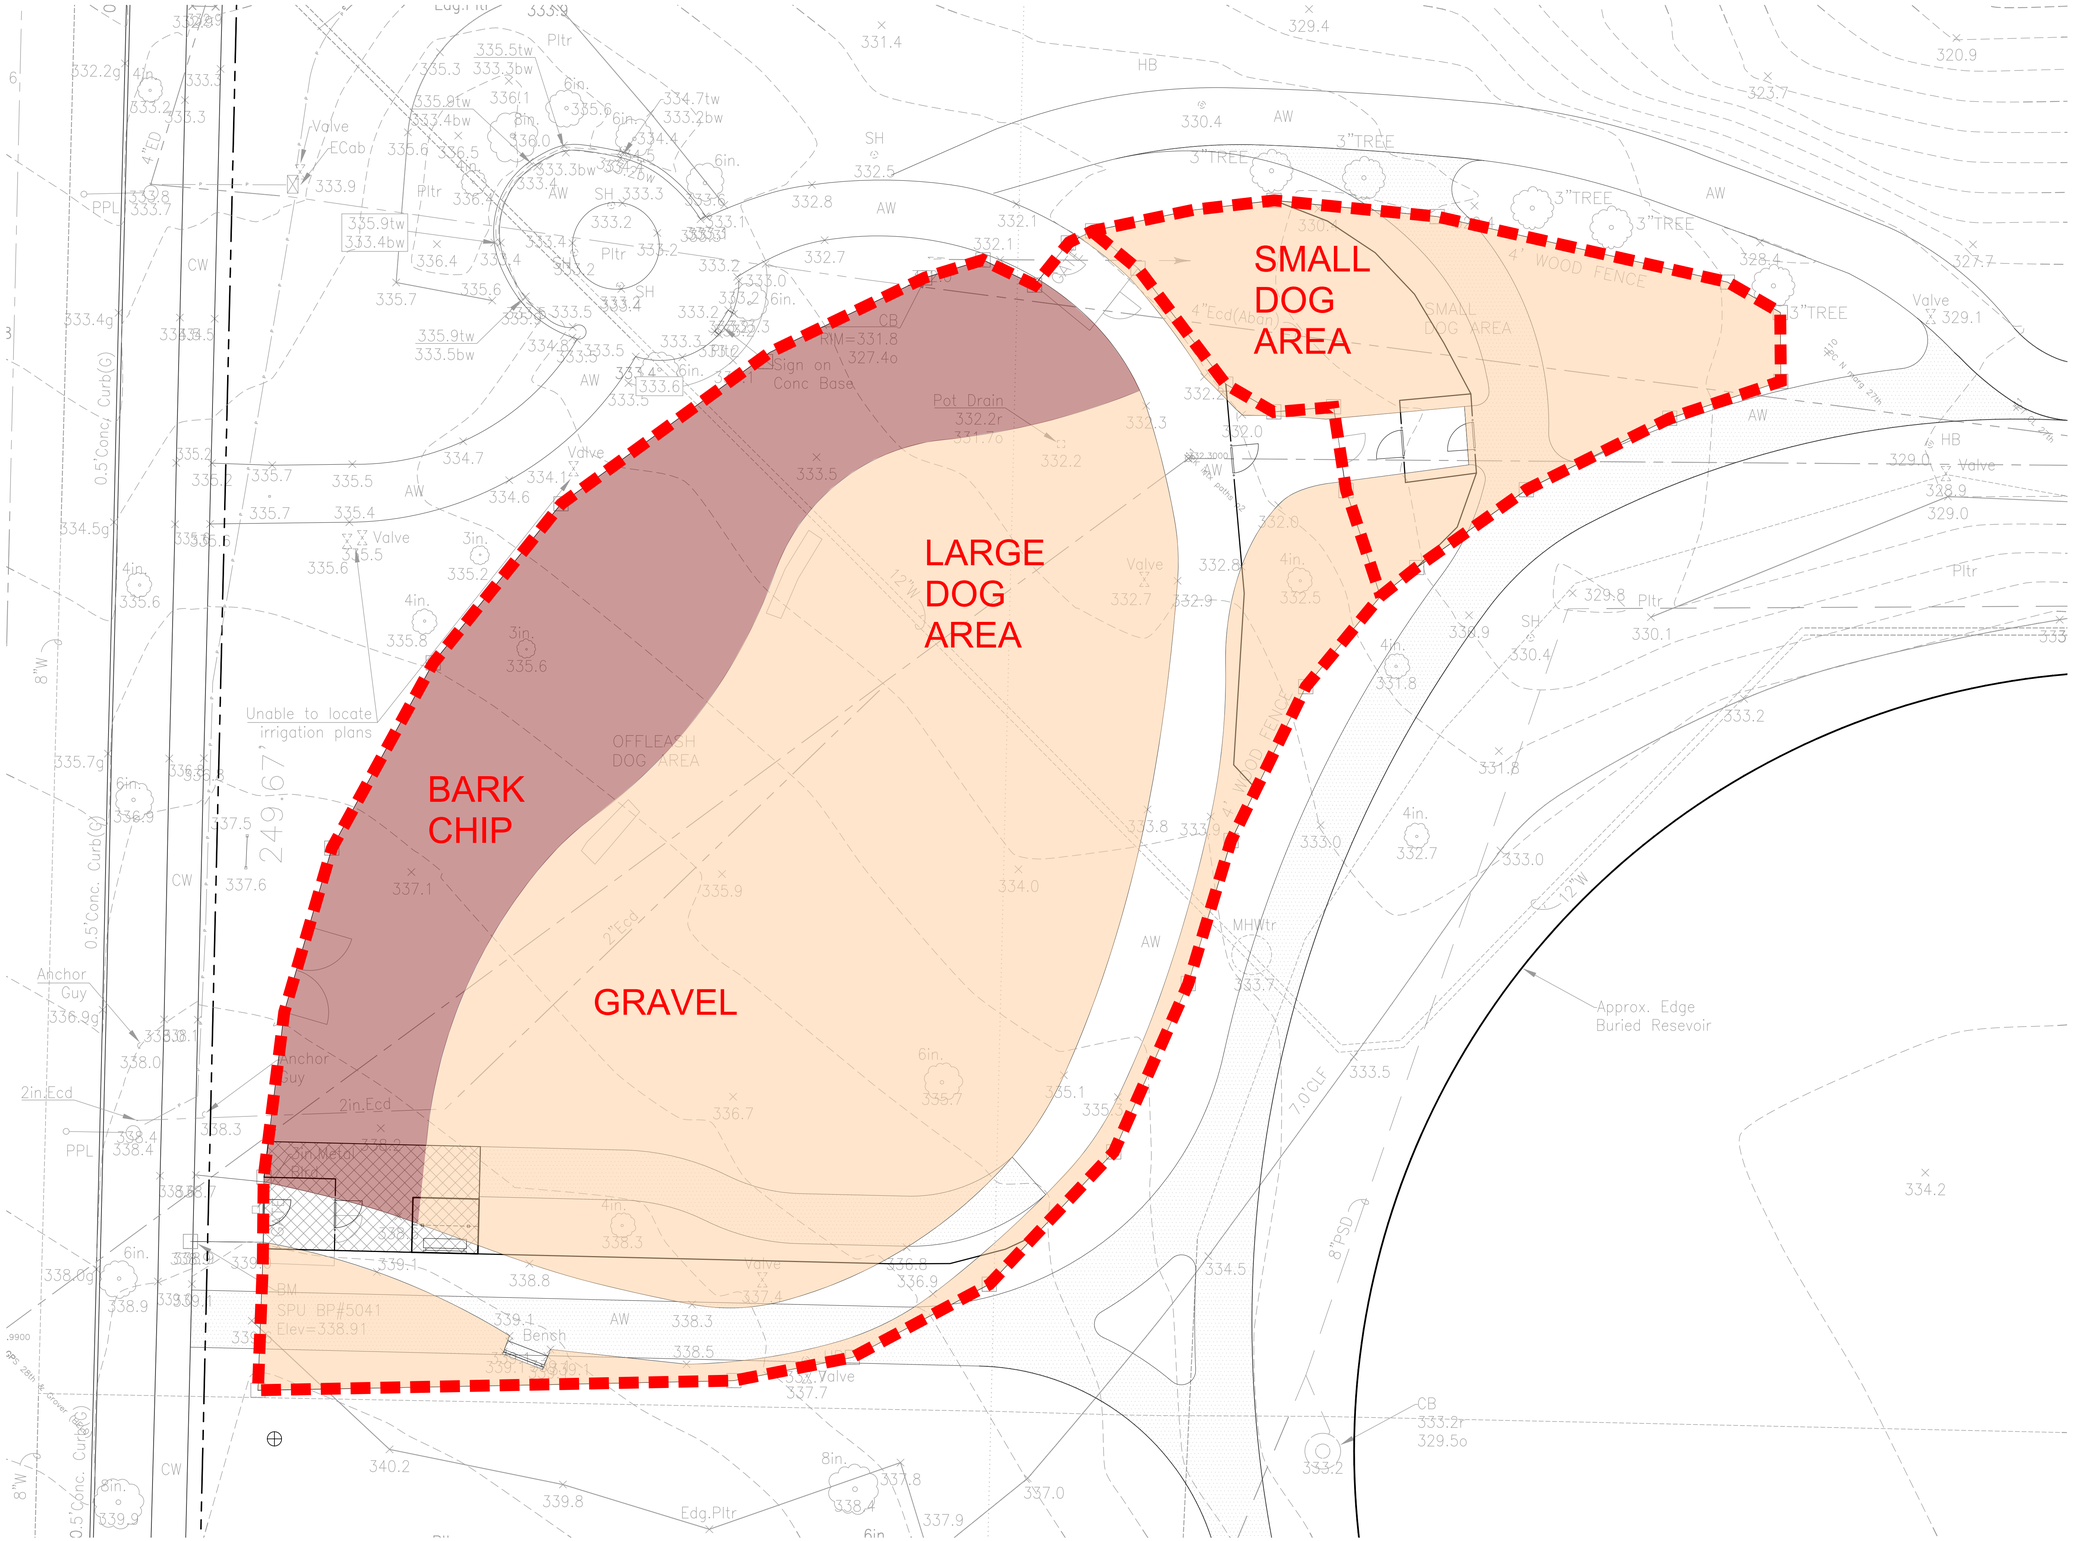

1 OLA PLAN
SCALE: 1" = 10' – 0"

0 5 10 20 40 FT

EXISTING OLA AREA:

16,834 sq. ft. (lg. dog)
2,643 sq. ft. (sm. dog)
19,477 sq. ft. (total)