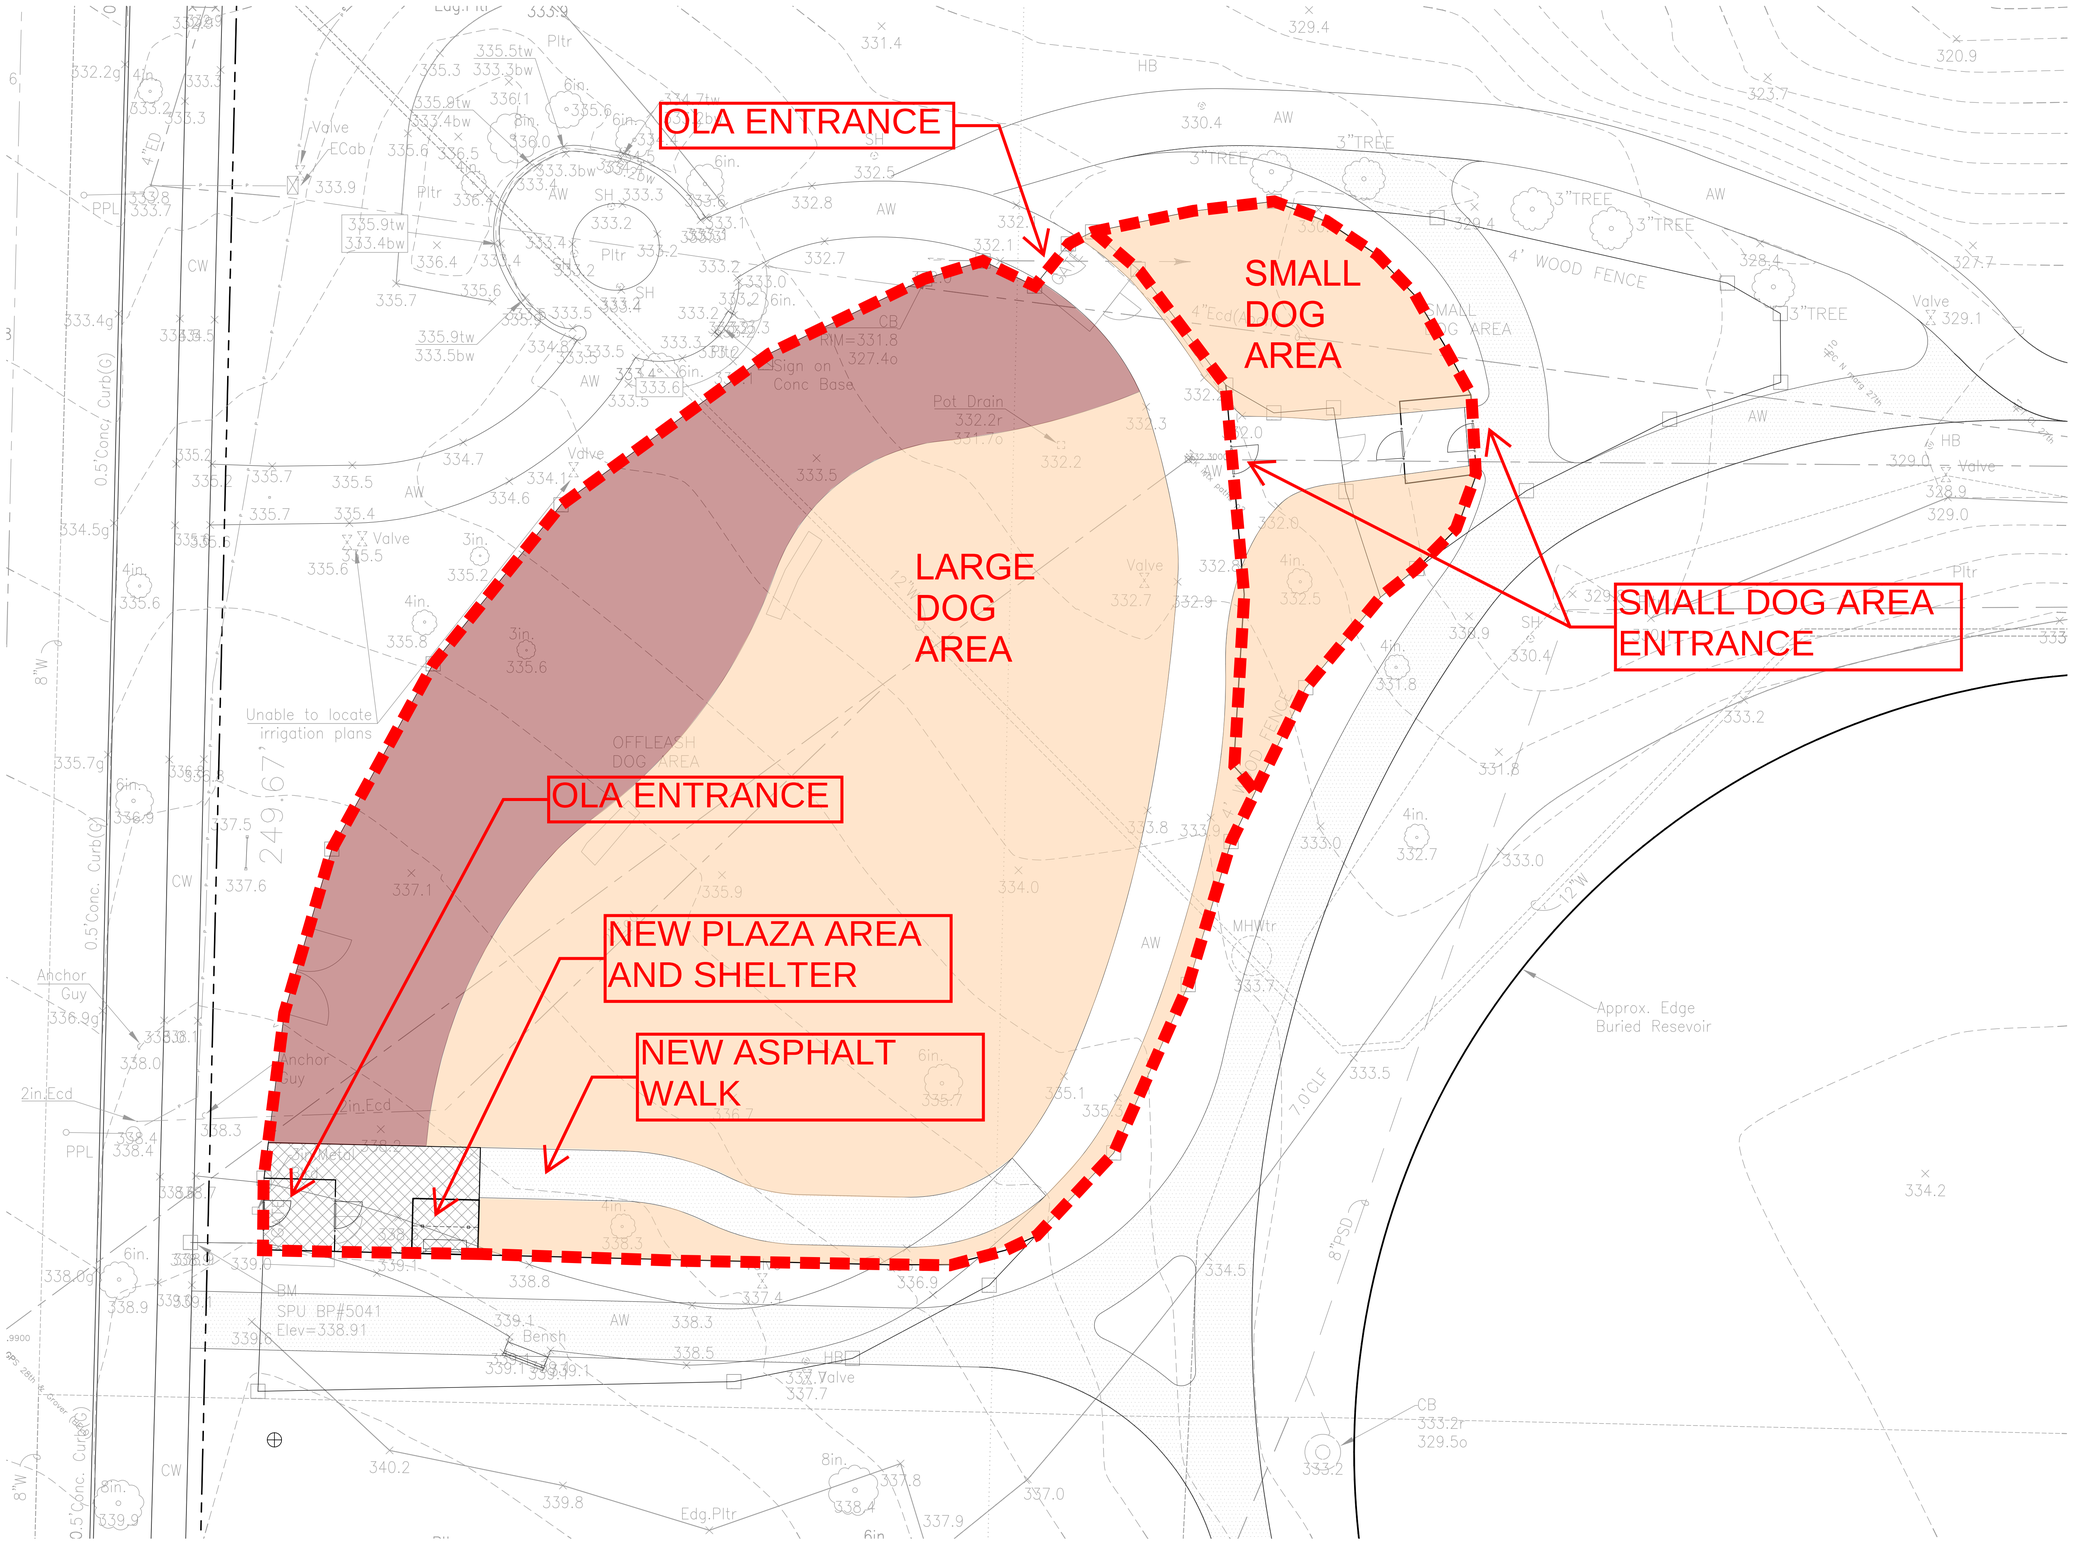

NEW OLA AREA:

14,513 sq. ft. (lg. dog)
2,008 sq. ft. (sm. dog)
16,521 sq. ft. (total)

EXISTING OLA AREA:

16,834 sq. ft. (lg. dog)
2,643 sq. ft. (sm. dog)
19,477 sq. ft. (total)

PERCENT REDUCTION IN OLA AREA:

15%

1 OLA PLAN
SCALE: 1" = 10' – 0"

0 5 10 20 40 FT