


# PLAY STREETS | Mẫu chủ đề chặn giao thông trên một phần đường phố

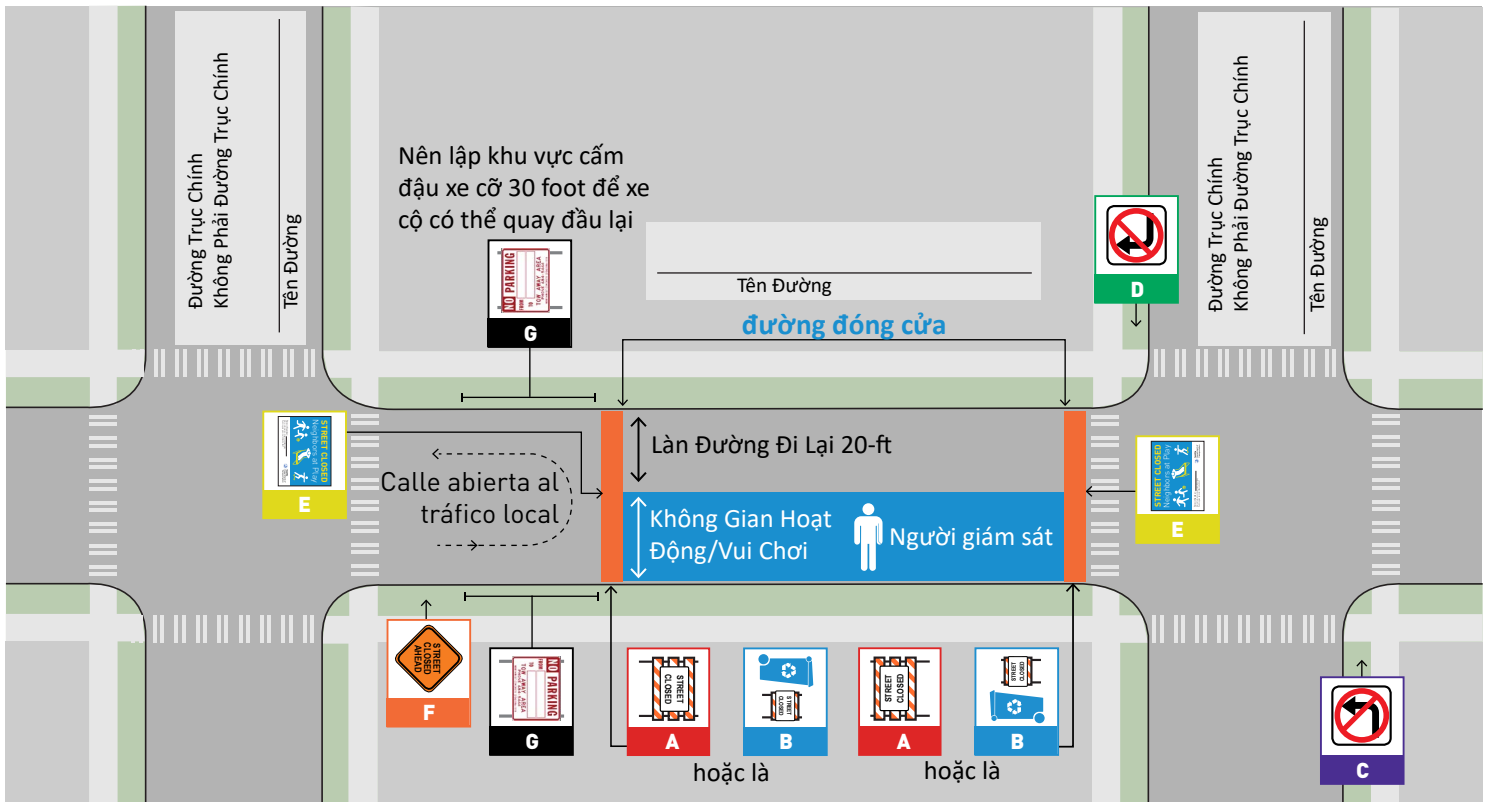

**Yêu cầu kiểm soát giao thông tại giao lộ là đường trực chính**

4 ft min.

Máximo Varía

5 ft min.

STREET CLOSED

R11-2  
3 ft x 2 ft

Type III Barricade

**A**

**Yêu cầu kiểm soát giao thông tại giao lộ không phải là đường trực chính**

2 ft min.

3 ft min.

STREET CLOSED

R11-2  
3 ft x 2 ft

Type II Barricade

Thùng rác hoặc thùng tái chế

**B**

**Không có biển báo rẽ trái/phải**  
Phải được sử dụng để giúp hướng dẫn giao thông tại ngã tư của đường trực chính

R3 - 2  
2 ft x 2 ft

R3 - 1  
2 ft x 2 ft

**C** **D**

**Bảng Thông Tin**

Phải đặt ở giữa đường ở hai đầu của khối phố.

STREET CLOSED

**E**

**Biển báo cấm đường**

Yêu cầu kiểm soát giao thông tại giao lộ là đường trực chính

W20 - 3  
30 in - 36 in

**F**

**biển báo khu vực cấm đậu xe**

Yêu cầu kiểm soát giao thông tại giao lộ là đường trực chính

R7 - T39  
3 ft x 2 ft

**G**