


PLAY STREETS | አማራጭ 2: ከፊል ብሎክ

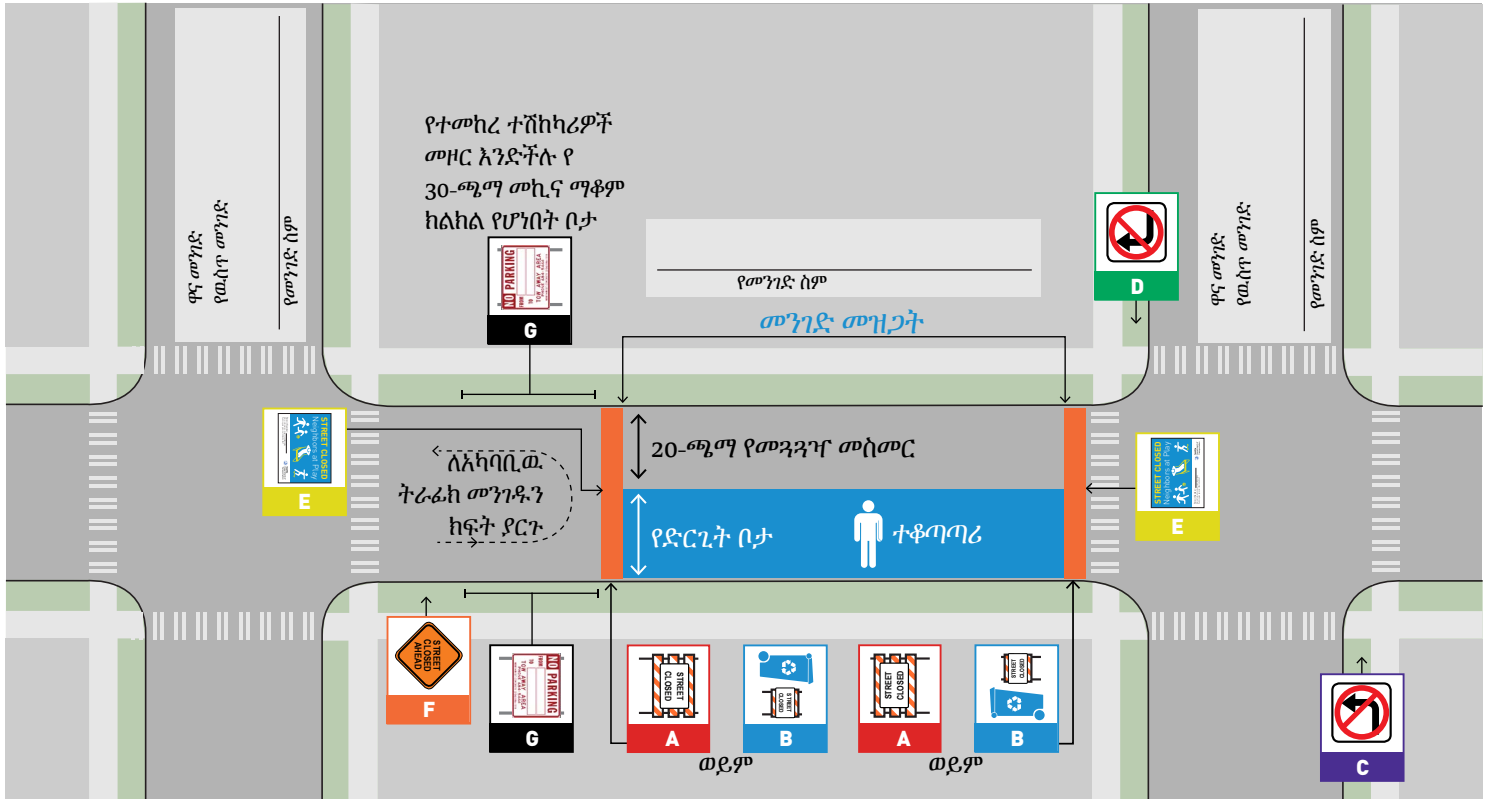

ዋና መስመር መስቀለኛ ላይ አስፈላጊ የትራፊክ ቁጥጥር

A

ዋና መስመር ባልሆነ መስቀለኛ ላይ አስፈላጊ የትራፊክ ቁጥጥር

B

ወደ ግራ/ቀኝ ፣ መታጠፍ ክልል ነገዳ ምልክቶች

ዋና መስመር መስቀለኛ ላይ ትራፊኩን ለመምራት ለመርዳት ጥቅም ላይ መዋል አለባቸው።

C **D**

መረጃ ሰጭ ምልክቶች

ብብሎኩ መጨረሻዎች ባሉ መንገድ መሃል መካከል ላይ መቀመጥ አለበት

E

መንገዱ በምልክት ፊት ተዘግቷል

ዋና መስመር መስቀለኛ ላይ አስፈላጊ የትራፊክ ቁጥጥር

F

Calaamadaha Baarkinka Ma Jirto

ዋና መስመር መስቀለኛ ላይ አስፈላጊ የትራፊክ ቁጥጥር

G