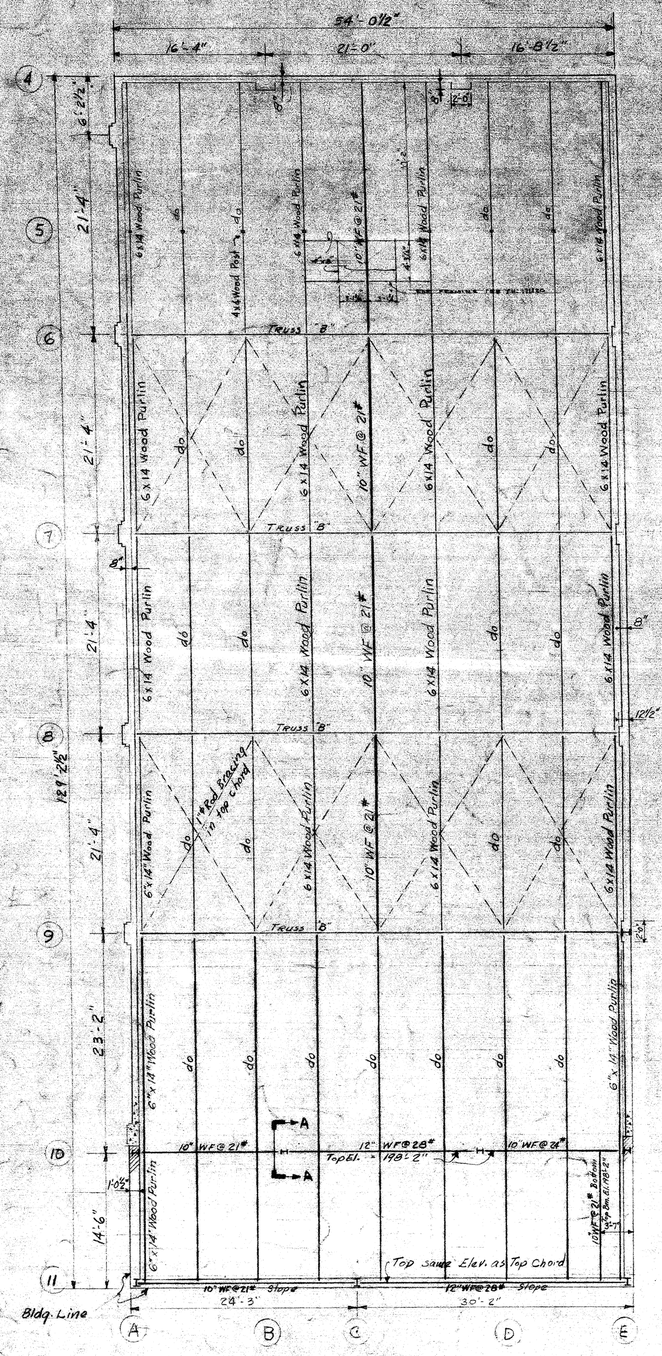

ROOF FRAMING PLAN
1/8" = 1'-0"

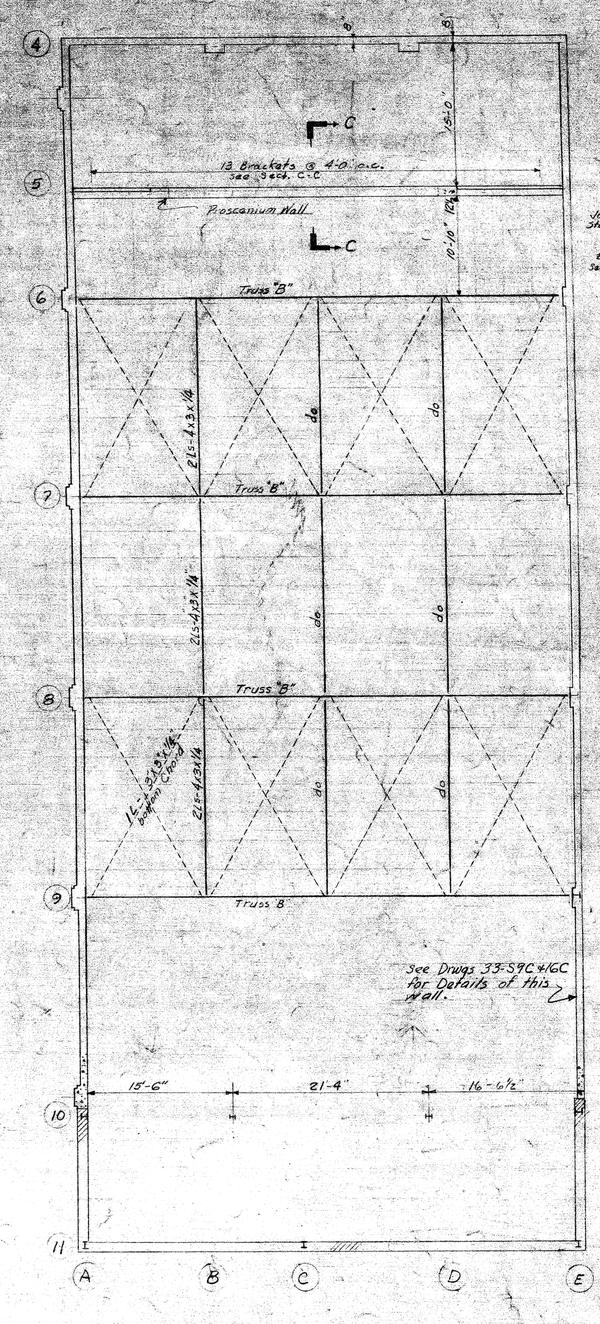

BOTTOM CHORD FRAMING PLAN
1/8" = 1'-0"

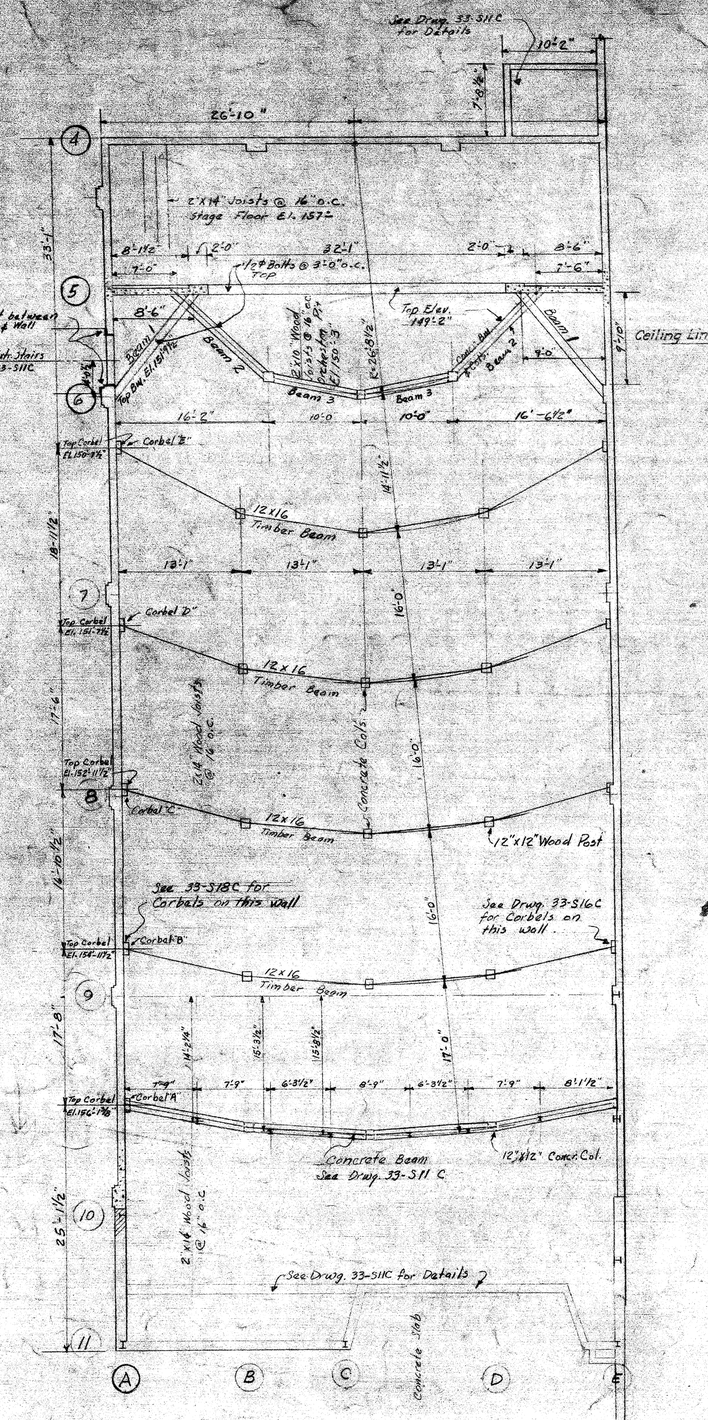

FIRST FLOOR FRAMING PLAN
1/8" = 1'-0"

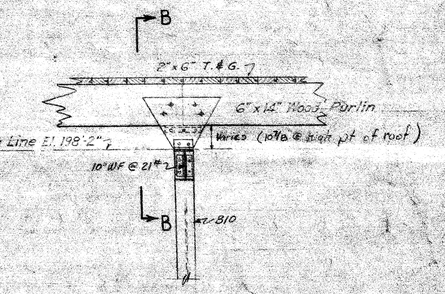

SECTION A-A
Scale: ½" = 1'-0"

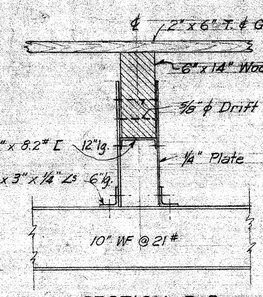

SECTION B-B
Scale: 1" = 1'-0"

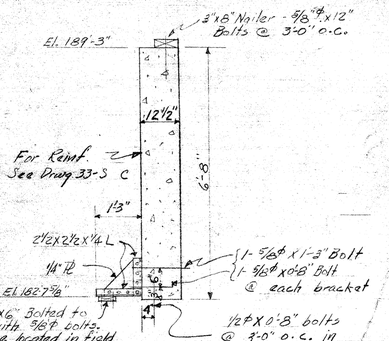

SECTION C-C

BEAM SCHEDULE

Bm.	Size	No.	Bent Bars	Stirrups	Remarks
1	9½"x15"	2	2-⅜" ϕ #241 Top at Wall 2-⅜" ϕ #242 Bott.	2-⅜" ϕ #243 @6" ea. end	
2	12x24	2	2-¾" ϕ #244 Top at Wall 2-¾" ϕ #245 Bott.	2-⅜" ϕ #246 @6" ea. end	
3	12x24	2	2-¾" ϕ #247 Top at Col. 2-⅜" ϕ #248 Bott.	2-⅜" ϕ #246 @6" ea. end	

GENERAL NOTES
Roof L.L. = 25 #/o'
Balcony & Aud. Floor L.L. = 100 #/o'
Use ¾" ϕ Rivets

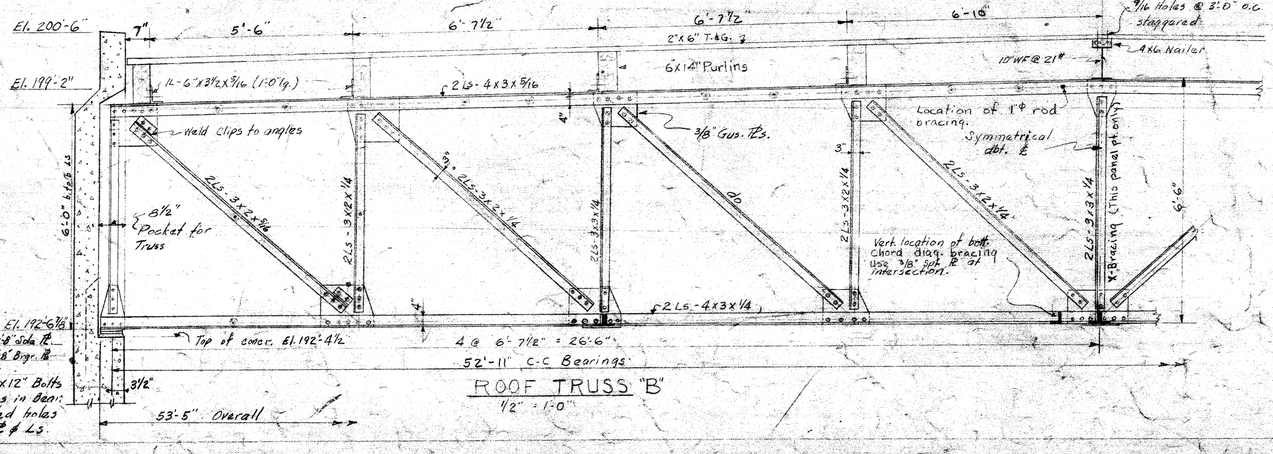

ROOF TRUSS "B"
½" = 1'-0"

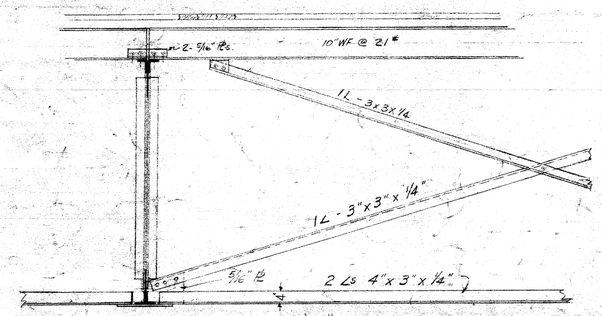

CROSS BRACING
½" = 1'-0"

REVISED	DATE	BRIEF	BY

DRAWN T. Bjornstad 11-11-40
TRACED TB
CHECKED
IN CHARGE Rank
SHEET OF 28 67
CONTRACT NOy 4210

THE AUSTIN COMPANY
ENGINEERS AND BUILDERS

NAVAL AIR STATION
SEATTLE, WASHINGTON

RECREATION BUILDING
AUDITORIUM ROOF AND FIRST FLOOR FRAMING PLANS

APPROVED 3-27-41
LT. COMMANDER C.E.C.U.S.N.R.
RES. OFFICER IN CHARGE

REVISED 33-S-3C
T.W. DRWG. NO. 12149 12150 12151 240,890

N4-8

55742