


# PLAY STREETS | 부분 블 거리 폐쇄 템플릿

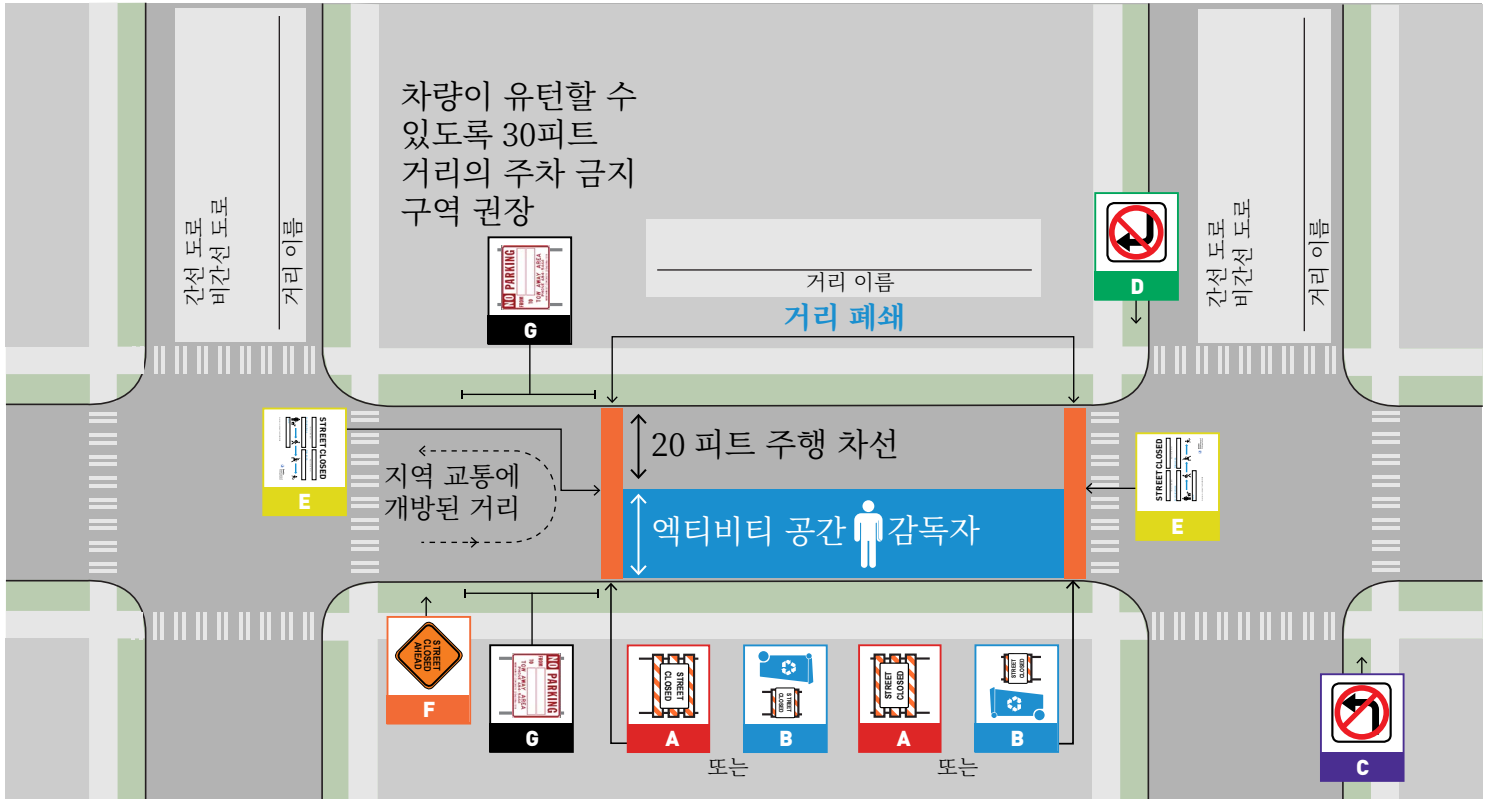

간선 교차로에서 필요한 교통 통제

4 ft min.  
가변 최대

5 ft min.

**STREET CLOSED**  
R11-2  
3 ft x 2 ft

Type III Barricade

**A**

비간선 교차로에서 필요한 교통 통제

2 ft min.

3 ft min.

**STREET CLOSED**  
R11-2  
3 ft x 2 ft

Type II Barricade

**B**

좌회전/우회전 금지 표지판  
간선 교차로에서 교통을 안내하는 데 반드시 사용되어야 함

**R3 - 2**  
2 ft x 2 ft

**R3 - 1**  
2 ft x 2 ft

**C**

**D**

정보 표지판  
반드시 해당 블록의 양쪽 끝, 거리 정중앙에 위치시킬 것.

**STREET CLOSED**

**E**

도로 폐쇄 미리 로그인간  
간선 교차로에서 필요한 교통 통제

**STREET CLOSED AHEAD**

**W20 - 3**  
30 inches - 36 inches

**F**

주차 표지판 없음  
차량이 유턴할 수 있도록 30피트 거리의 주차 금지 구역 권장 간선 교차로에서 필요한 교통 통제

**NO PARKING**  
FROM [ ] TO [ ]  
TOW AWAY AREA  
PHONE 684 5444  
REMOVED VIOLATOR 684-5444

**R7 - T39**  
3 ft x 2 ft

**G**