PLAY STREETS | Xannibaado qeyb ah

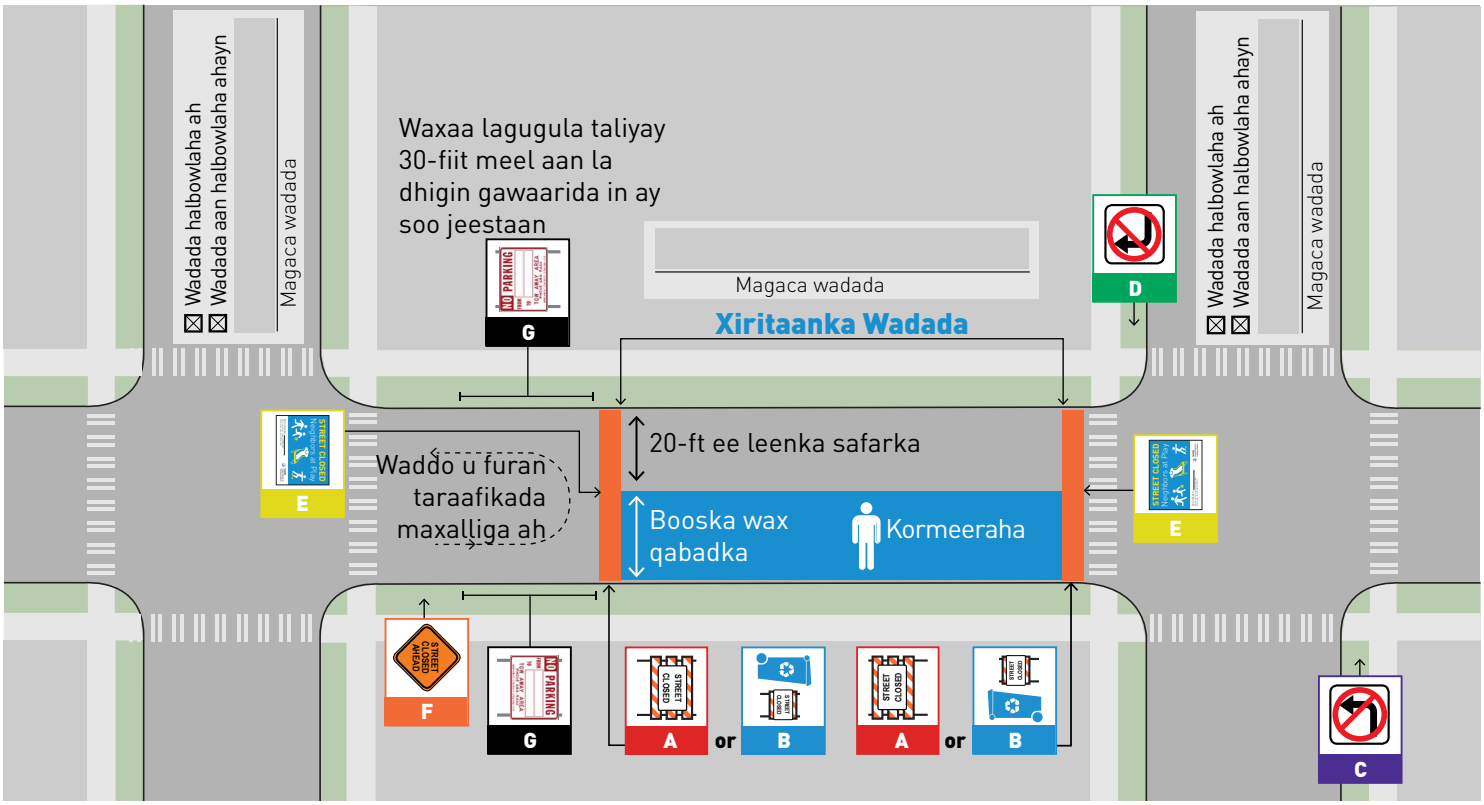

Waa in loo adeegsadaa sidii caqabad ahaan isgoyska halbowlaha

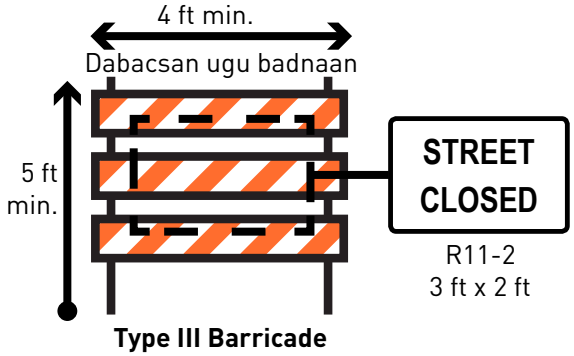

A

Waxaa loo isticmaali karaa sidii carqalad isgoyska aan halbowlaha ahayn

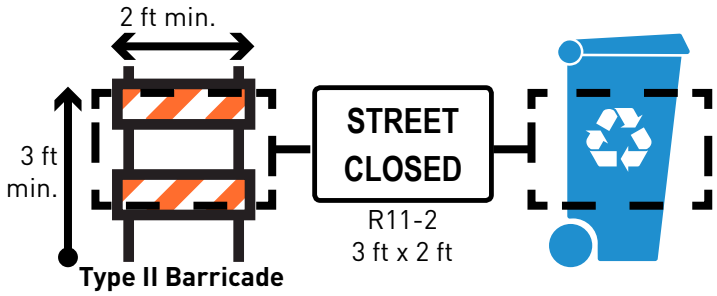

B

Calaamadaha bidix / midig uma leexan kartid

Waa in loo adeegsadaa in lagu caawiyo hagida taraafikada isgoyska halbowlaha

R3 - 2
2 ft x 2 ft

R3 - 1
2 ft x 2 ft

C **D**

Calaamadaha Macluumaadka

Waa in la dhigaa barta-maha wadada dhamaadka dariiqyada

STREET CLOSED

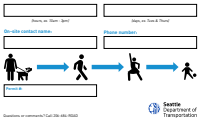

E

Wadada Xidhan calaamadaha hore

Xakamaynta taraafikada isgoyska halbowlaha

W20 - 3
30 in - 36 in

F

Calaamadaha Baarkinka Ma Jirto

Waxaa lagugula taliyay 30-fiit meel aan la dhigin gawaarida in ay soo jeestaan

R7 - T39
3 ft x 2 ft

G