


# PLAY STREETS | Mẫu chủ đề dừng lưu thông trên khối phố

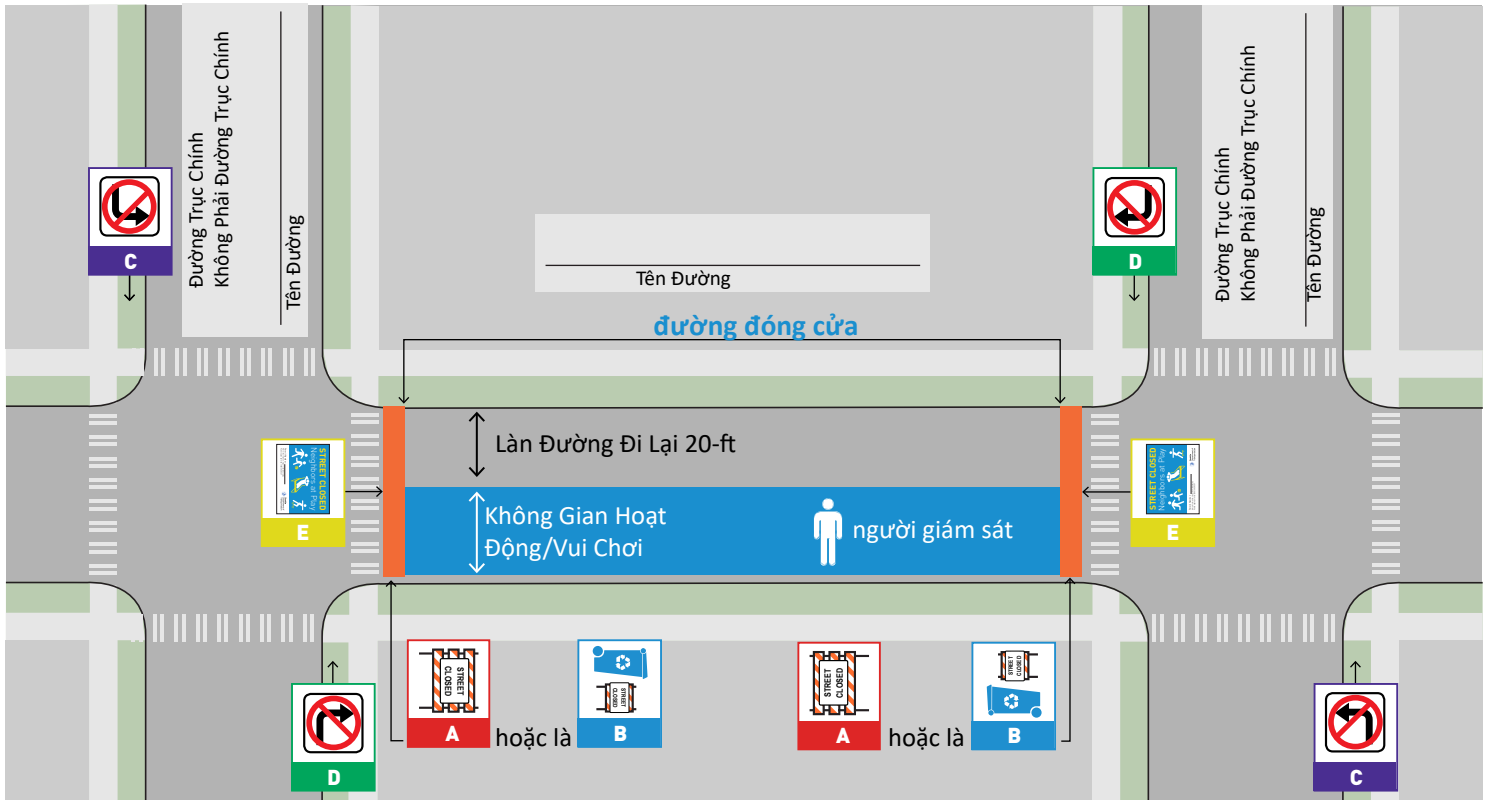

**Yêu cầu kiểm soát giao thông tại giao lộ là đường trục chính**

4 ft min.  
Máximo Varía  
5 ft min.  
STREET CLOSED  
R11-2  
3 ft x 2 ft  
Type III Barricade

**A**

**Yêu cầu kiểm soát giao thông tại giao lộ không phải là đường trục chính**

2 ft min.  
3 ft min.  
STREET CLOSED  
R11-2  
3 ft x 2 ft  
Type II Barricade  
Thùng rác hoặc thùng tái chế

**B**

**Không có biển báo rẽ trái/phải**  
Phải được sử dụng để giúp hướng dẫn giao thông tại ngã tư của đường trục chính

R3 - 2  
2 ft x 2 ft  
R3 - 1  
2 ft x 2 ft

**C** **D**

**Bảng Thông Tin**

Phải đặt ở giữa đường ở hai đầu của khối phố.

**STREET CLOSED**

From to To Street  
From to To Street  
STREET CLOSED  
Pedestrian  
Dog  
Seattle  
Department of Transportation

**E**