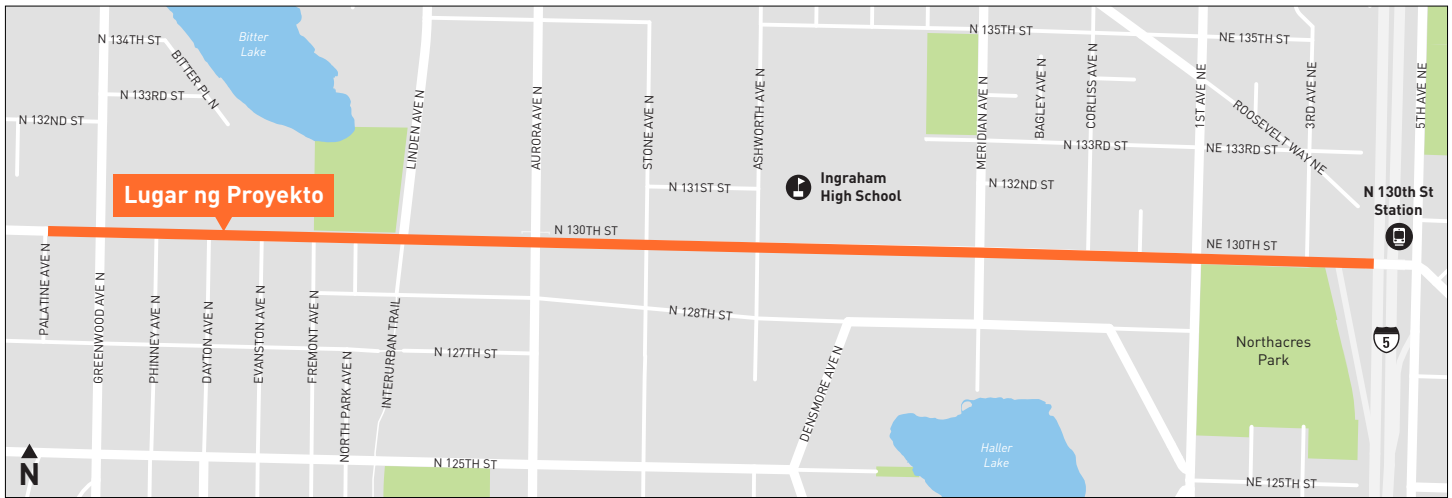


TAGSIBOL 2025

N 130TH ST - BITTER LAKE TO HALLER LAKE**Mga Pagpapabuti sa Kadaliang Makakilos**

Gumagawa kami ng mga pagpapabuti sa kaligtasan at kadaliang kumilos sa N 130th St sa pagitan ng Palatine Ave N at I-5 upang ikonekta ang mga tao sa ginagawa na istasyon ng light rail ng NE 130th St at tulungan silang makalibot sa kapitbahayan. Ang mga pagpapabuti na ito ay lilikha ng isang mas mahusay na kapaligiran para sa mga taong naglalakad, nagpapagulong, nagbibisikleta, o sumasakay sa pampasaherong sasakyan, at makakatulong na mabawasan ang malubhang pinsala at nakamamatay na mga aksidente sa pamamagitan ng bagong disenyo ng kalsada.

Kabilang sa mga nakaplanong pagpapabuti ang:

- Na-pabagong disenyo ng kalye na may mga protektadong daanan ng bisikleta, isang gitnang likuang daan, at isang daanan ng sasakyan sa bawat direksyon (nag-iiba sa ilang lugar)
- Na-pabagong mga senyales ng trapiko na may prioridad sa pampasaherong sasakyan upang bigyan ang mga bus ng mas maagang pagsisimula
- Pagsasaayos ng kalsada upang tugunan ang kalidad ng aspalto at suportahan ang pagdami ng serbisyo ng bus
- Bagong pinahusay na tawiran para sa mga taong naglalakad, nagpapagulong, at nagbibisikleta gamit ang mga bombilya sa kurbada, kumikislap na ilaw, at mga senyales para sa mga naglalakad
- Mga na-napabagong hintayan ng bus na may mga silungan, upuan, at ilaw
- Muling itinayo at pinalawak na mga bangketa na may naa-aksesong mga rampa sa kurbada ng kalsada
- Pagtanim sa mga taniman ng mga puno na pang kalsada
- Pagpapabuti ng paagusan at tubig-ulan



I-scan ang QR code upang bisitahin ang aming website at magbigay ng inyong puna. Ang inyong naibalik na puna ay makatutulong sa amin na mas maunawaan ang mga pangangailangan ng komunidad ngayon at sa hinaharap.

Kontak sa Proyekto


Drue Nyenhuis, Lider ng Pag-aabot
 N130st_BitterLake_HallerLake_Project@seattle.gov | (206) 684-0250
www.seattle.gov/transportation/N130th-BitterLake-HallerLake




Seattle
 Department of
 Transportation

IMINUNGKAHING DISENYO NG KALYE


N 130th St: Greenwood Ave N to Linden Ave N

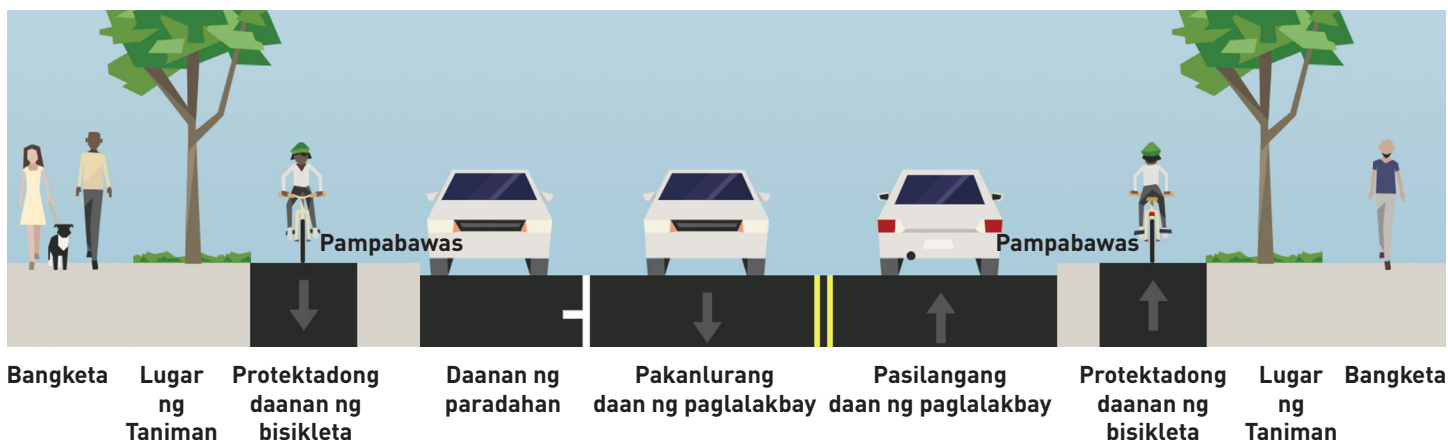

N 130th St: Linden Ave N to Aurora Ave N

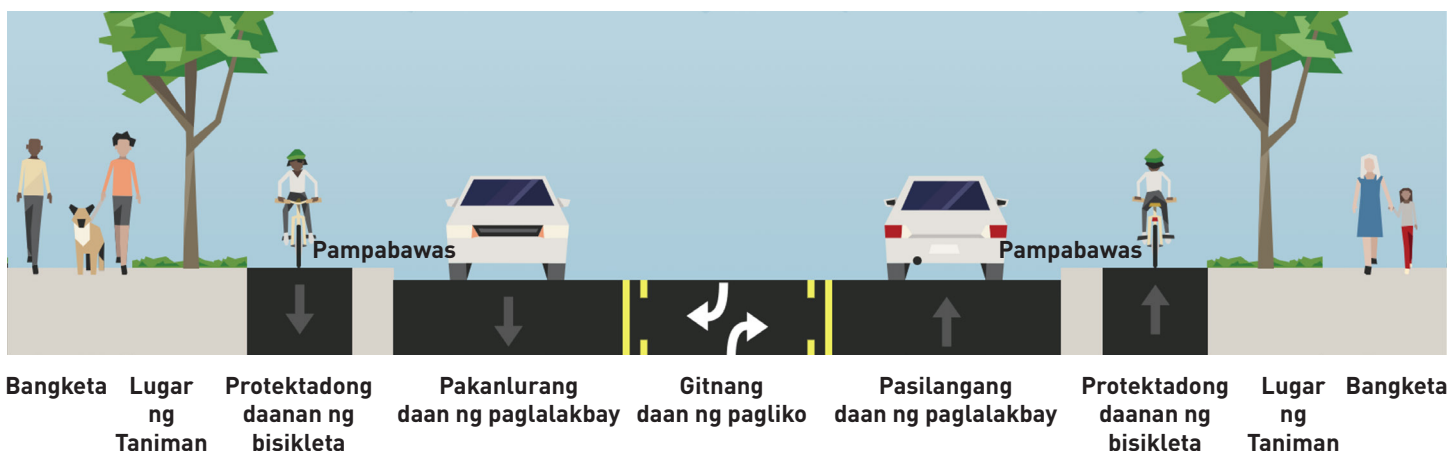

N 130th St: Aurora Ave N to 1st Ave NE

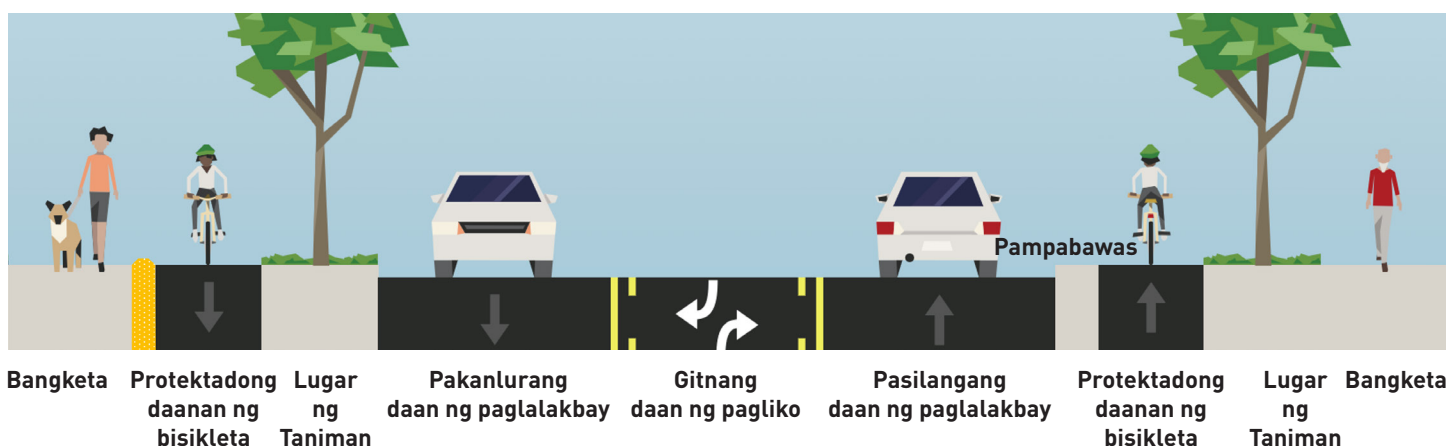

PALATAKDAAN NG ORAS NG PROYECTO

PAGPAPLANO		DISENYO		KONSTRUKSYON		
(Mga) Pangunahing Plano	Pagbubuo ng Proyekto	Maagang Disenyo	Pangwakas na Disenyo	Bago mag-konstruksyon	Sa panahon ng	Pagtatapos

narito kami

Pagpaplano: Kumpleto
Disenyo: Nasa proseso
Pagtatayo: Sa lalong madaling panahon ng 2026