


ምምሕያሻት ኣብ ተኸኢሎታት ምንቅስቓስ

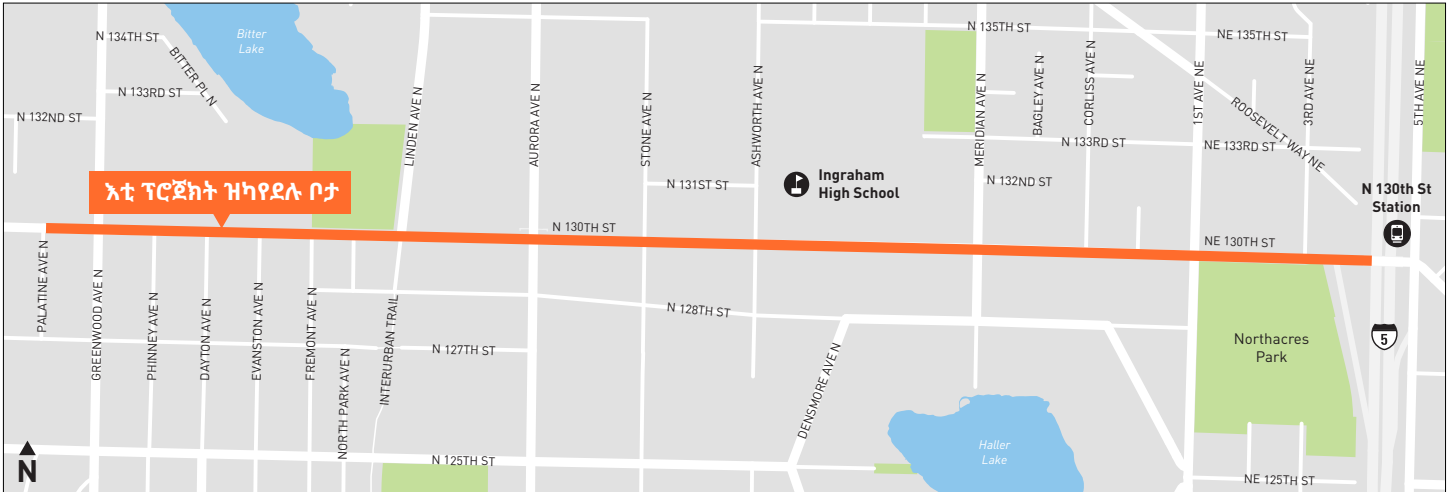

ኣብ መንጎ Palatine Ave Nጎ I-5 ን ኣብ ዝርከብ N 130th St ናይ ድሕነትን ምንቅስቃስን ምምሕያሻት ንገብር ኣለና እዚ ድማ ሰባት ምስቲ ኣብ መጻኢ ዝህነጽ ናይ NE 130th St ቀሊል መደበር ባቡር ንምትእስሳርን ኣብቲ ከባቢ ንኽንቀሳቅሱ ንምቕጋዝን ዝዓለመ እዩ። እዞም ምምሕያሻት እዚኣቶም ነቶም ብ እግርም ዝንቀሳቅሱ፣ ብሽክለታ ዝዘውሩ፣ ፎል ዝገብሩ ወይ ትራንዚት ዝጥቀሙ ሰባት ዝሓሸ ሃዋህው ዝፈጥር ኮይኑ፣ ብሓድሽ ዲዛይን ጎደናታት ከቢድ መጉዳእትን ሞት ዘስዕብ ሓደጋታትን ንምንካይ ክሕግዝ እዩ።

እቶም መደብ እተግብረሎም ምምሕያኻት ነዞም ዝሰዑ ዘጠቓልሉ እዮም፡

- ካብ ምቅስቃስ ካልኣት ተሽከርከርቲ ዝተሓለወ ናይ ብሽክለታ መስመራት፣ ካብ ማእከላይ መንገዲ ተዓጺፍካ ንጸጋም መጥወዪ፣ ከምኡውን ኣብ ነፍሲ ወከፍ ኣንፈት ናይ ሓደ ተሽከርካሪ መስመር (ኣብ ገለ ከባቢታት ክፈላለ ይኽእል) ዝሓዘ ዝተመሓየሽ ናይ ጎደና ዲዛይን
- ን ኣውቶቡሳት ኣቐዲሞም ዝሰዱ ናይ ትራንዚት ቀዳምነት ዝህቡ ዝተመሓየሹ ምልክታት ትራፊክ
- ናይ ጽርግያታት ደረጃ ጽርየትን ናይ ኣውቶቡስ ኣገልግሎትን ንምዕባይን ዝዓለሙ ዳግመ ህንጻት መንገዲታት
- ነቶም ብእግርም ዝንቀሳቐሱ፣ ርል ዝገብሩን፣ ብ ብሽክለታ ዝዘውሩን ሰባት ዝኾኑ ኣብ ከርብታት መብራህቲ ዘለዎም፣ ውልዕ ህልም ዝብሉ መብራህቲታት፣ ከምኡ ድማ ናይ ኣጋራት ምልክታት ዘለዉዎም ዝተመሓየሹ መስጋገሪታት
- መጽለሊ፣ መቐመጢን፣ መብራህቲን ዘለዎም ዝተመሓየሹ ናይ ኣውቶቡስ ጠጠው መበሊታት
- ተበጻሓይ ናይ ከርብ ራምፕ ዘለዎም ዳግማይ ዝተሃንጹን ዝሰፍሑን ናይ ኣጋር መንገዲታት
- ናይ ኣታኽልቲ መትከሊ ቦታታት ምስ ናይ ጎደና ተኽሊታት
- ናይ ረሳሕ ፈሳሲ መወገዲ ቱቦን ናይ ህብብላ ውሑጅ መኽየዲ ቱቦታት ምምሕያሻት



የቲ ወብሳይትና ንምብጻሕን ዘለካ ርእይቶ ንምሃብን የቲ QR ኮድ ስካን ግበር።
እቶም ካባኻ እንረኽቦም ርእይቶታት ሕጂን ንመጻእን ድሌታት ሕብረተሰብ
ብዝበለጸ ንምርዳእ ክሕግዙና እዮም።

የደ ፕሮጀክት የደ ርክብ ሓበሬታ


Drue Nyenhuis, Outreach Lead (አመራር ርክብ ህዝቢ)
N130st_BitterLake_HallerLake_Project@seattle.gov | (206) 684-0250
www.seattle.gov/transportation/N130th-BitterLake-HallerLake




Seattle
Department of
Transportation

ዝቕረብ ናይ መንገዱ ዲዛይን


N 130th St: Greenwood Ave N ናብ Linden Ave N

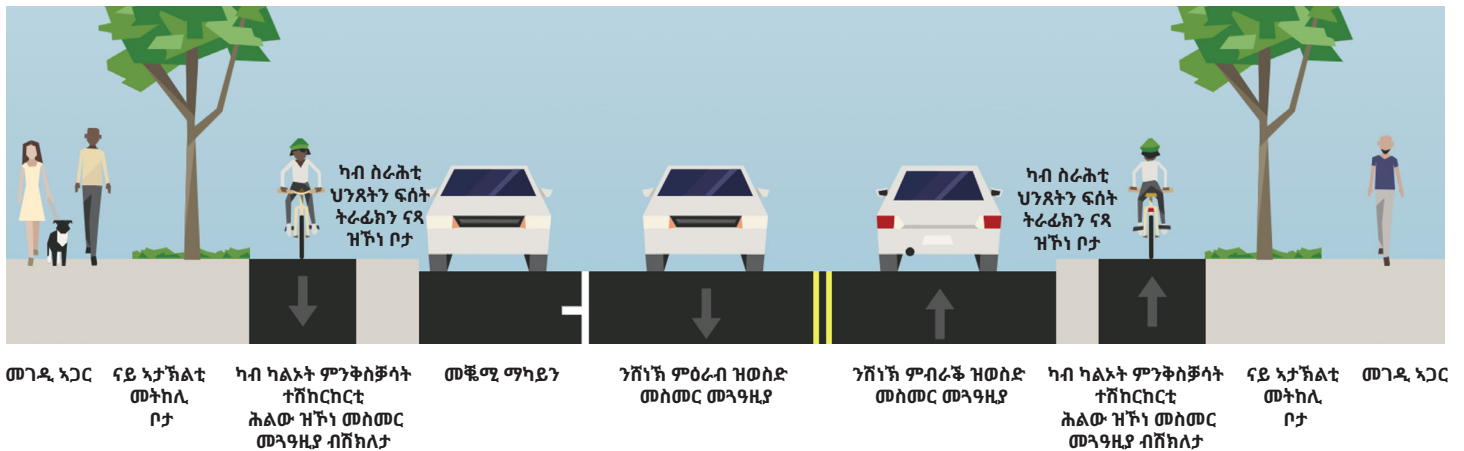

N 130th St: Linden Ave N ናብ Aurora Ave N

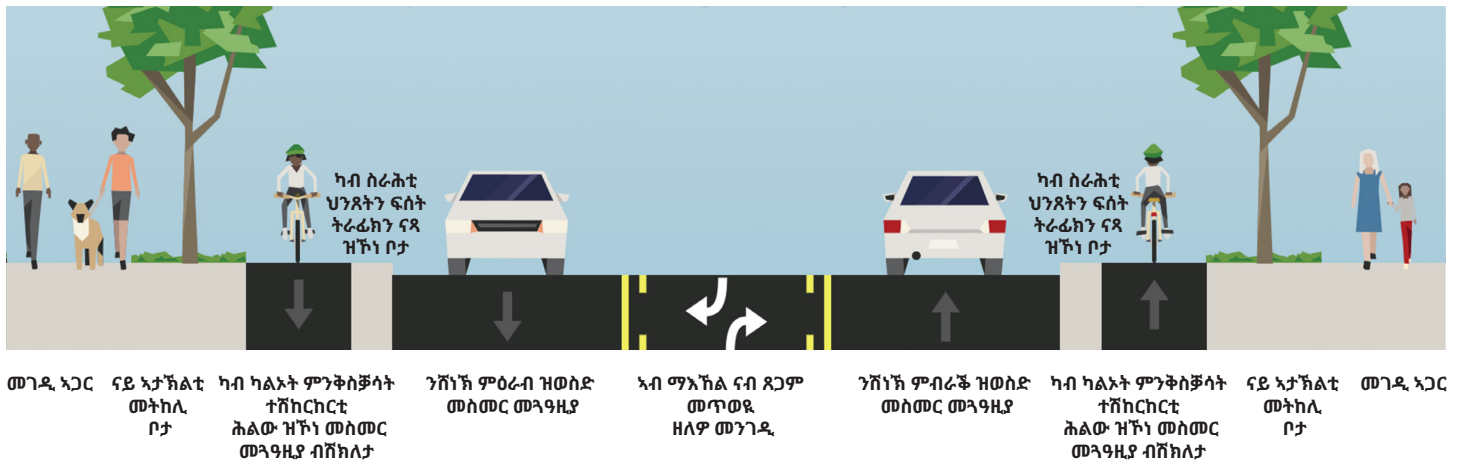

N 130th St: Aurora Ave N ናብ 1st Ave NE

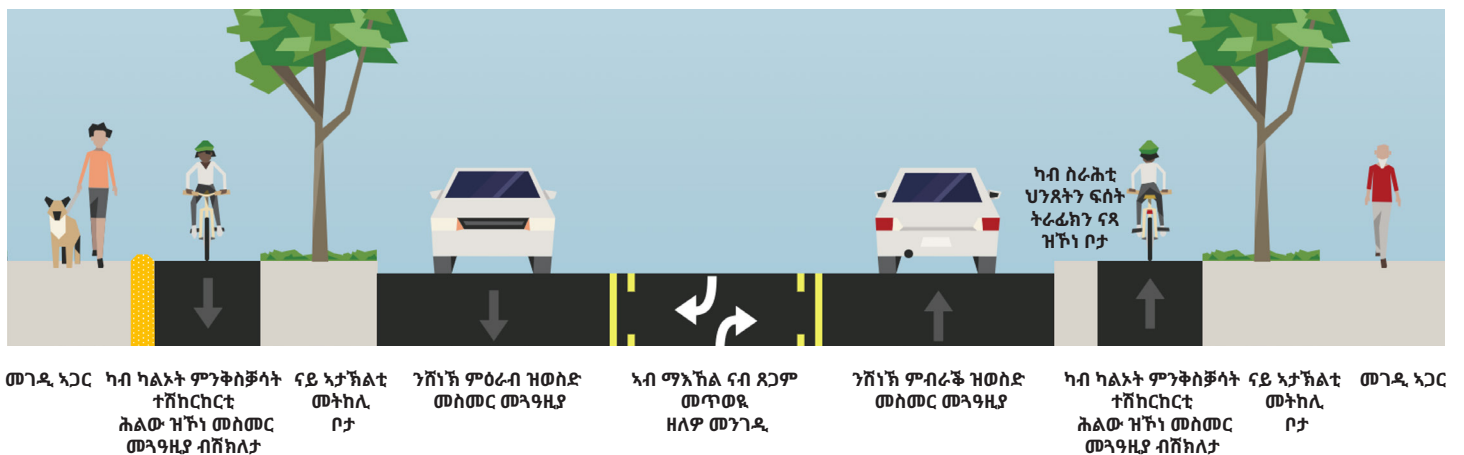

ናይ ፕሮጀክት ናይ ግዜ ሰሌዳ

መደብ ምውጻእ		ንድፊ ምድላው		ህንጻት			ምውጻእ መደብ: ተዛዚሙ እዩ ዲዛይን: ኣብ ከይዲ ይርከብ ስራሕቲ ህንጻት: እንተነውሐ ብ 2026
ማስተር ፕላን(ናት)	ከይዲ ምምዕባል ፕሮጀክት	ኣቕዲሙ ዘዳሎ ንድፊ	ናይ መወዳእታ ንድፊ	ቅድሚ ህንጻት	ኣብ እዋን	መጠቓለሊ	
		ኣብ'ዚ ኢና ዘለና					