



THIẾT KẾ ĐƯỜNG PHỐ ĐƯỢC ĐỀ XUẤT


N 130th St: Greenwood Ave N đến Linden Ave N

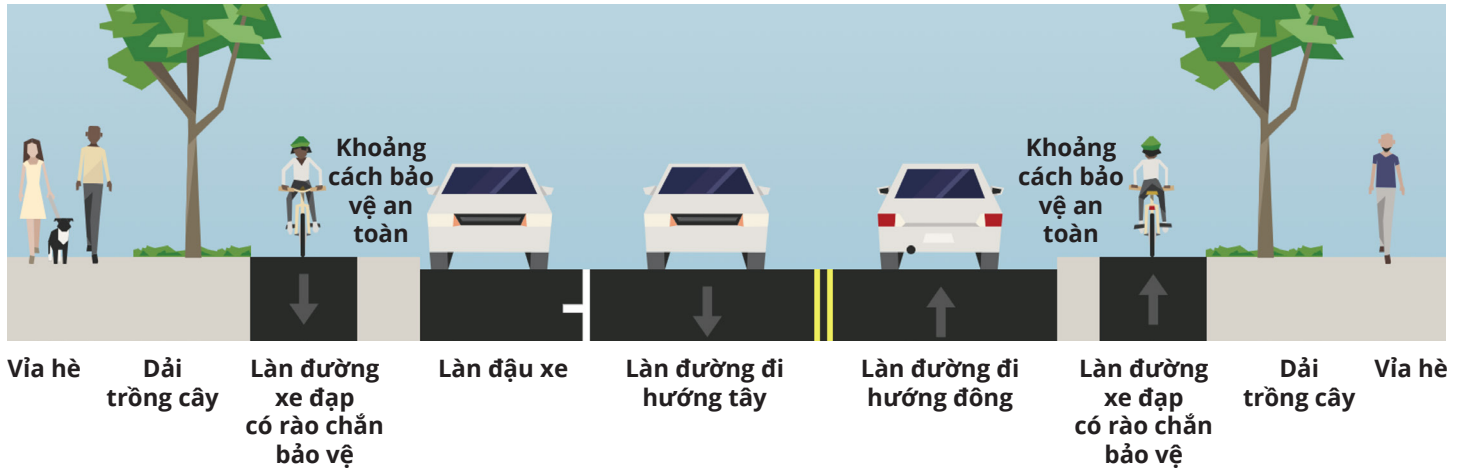

N 130th St: Linden Ave N đến Aurora Ave N

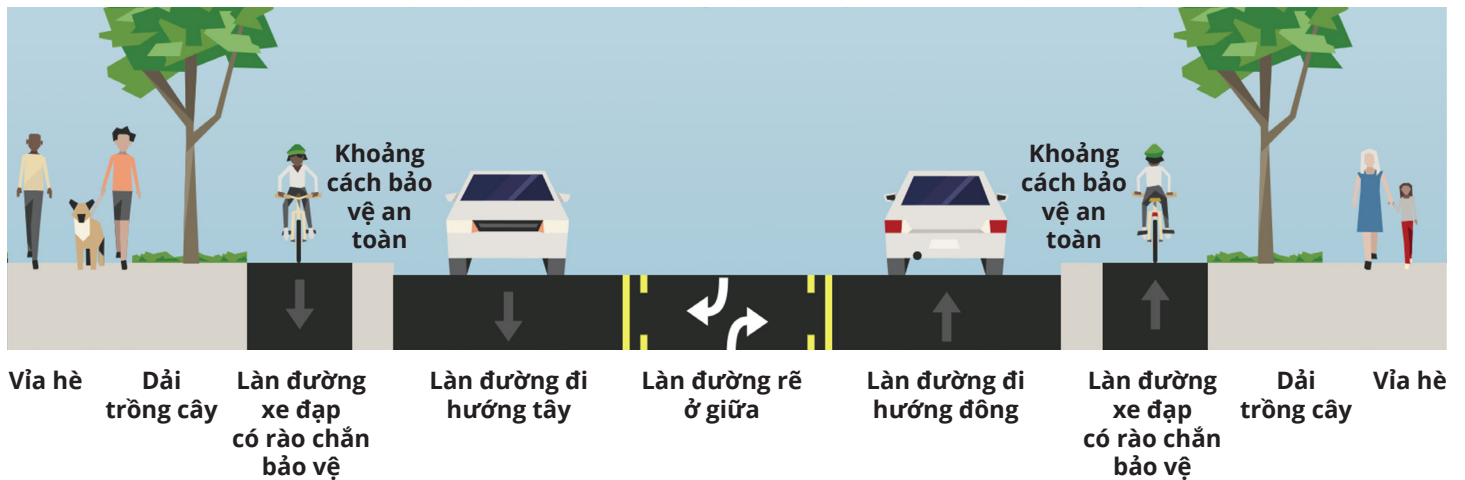

N 130th St: Aurora Ave N đến 1st Ave NE

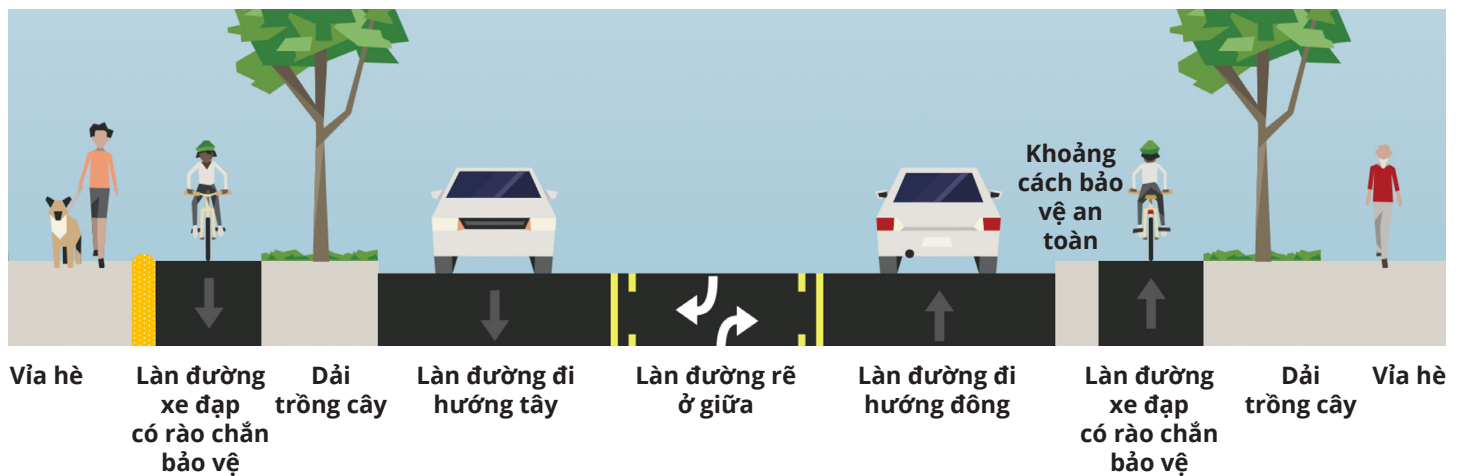

LỊCH TRÌNH DỰ ÁN

LẬP KẾ HOẠCH		THIẾT KẾ		THI CÔNG		
Bản Kế Hoạch Tổng Thể	Phát Triển Dự Án	Thiết Kế Sơ Khởi	Thiết Kế Cuối Cùng	Giai Đoạn Tiền Xây Dựng	Giai Đoạn Trong Khi Xây Dựng	Giai Đoạn Hoàn Thành Xây Dựng

Chúng ta đang ở giai đoạn này

Hoàn thành
Đang tiến hành
Sớm nhất là năm 2026