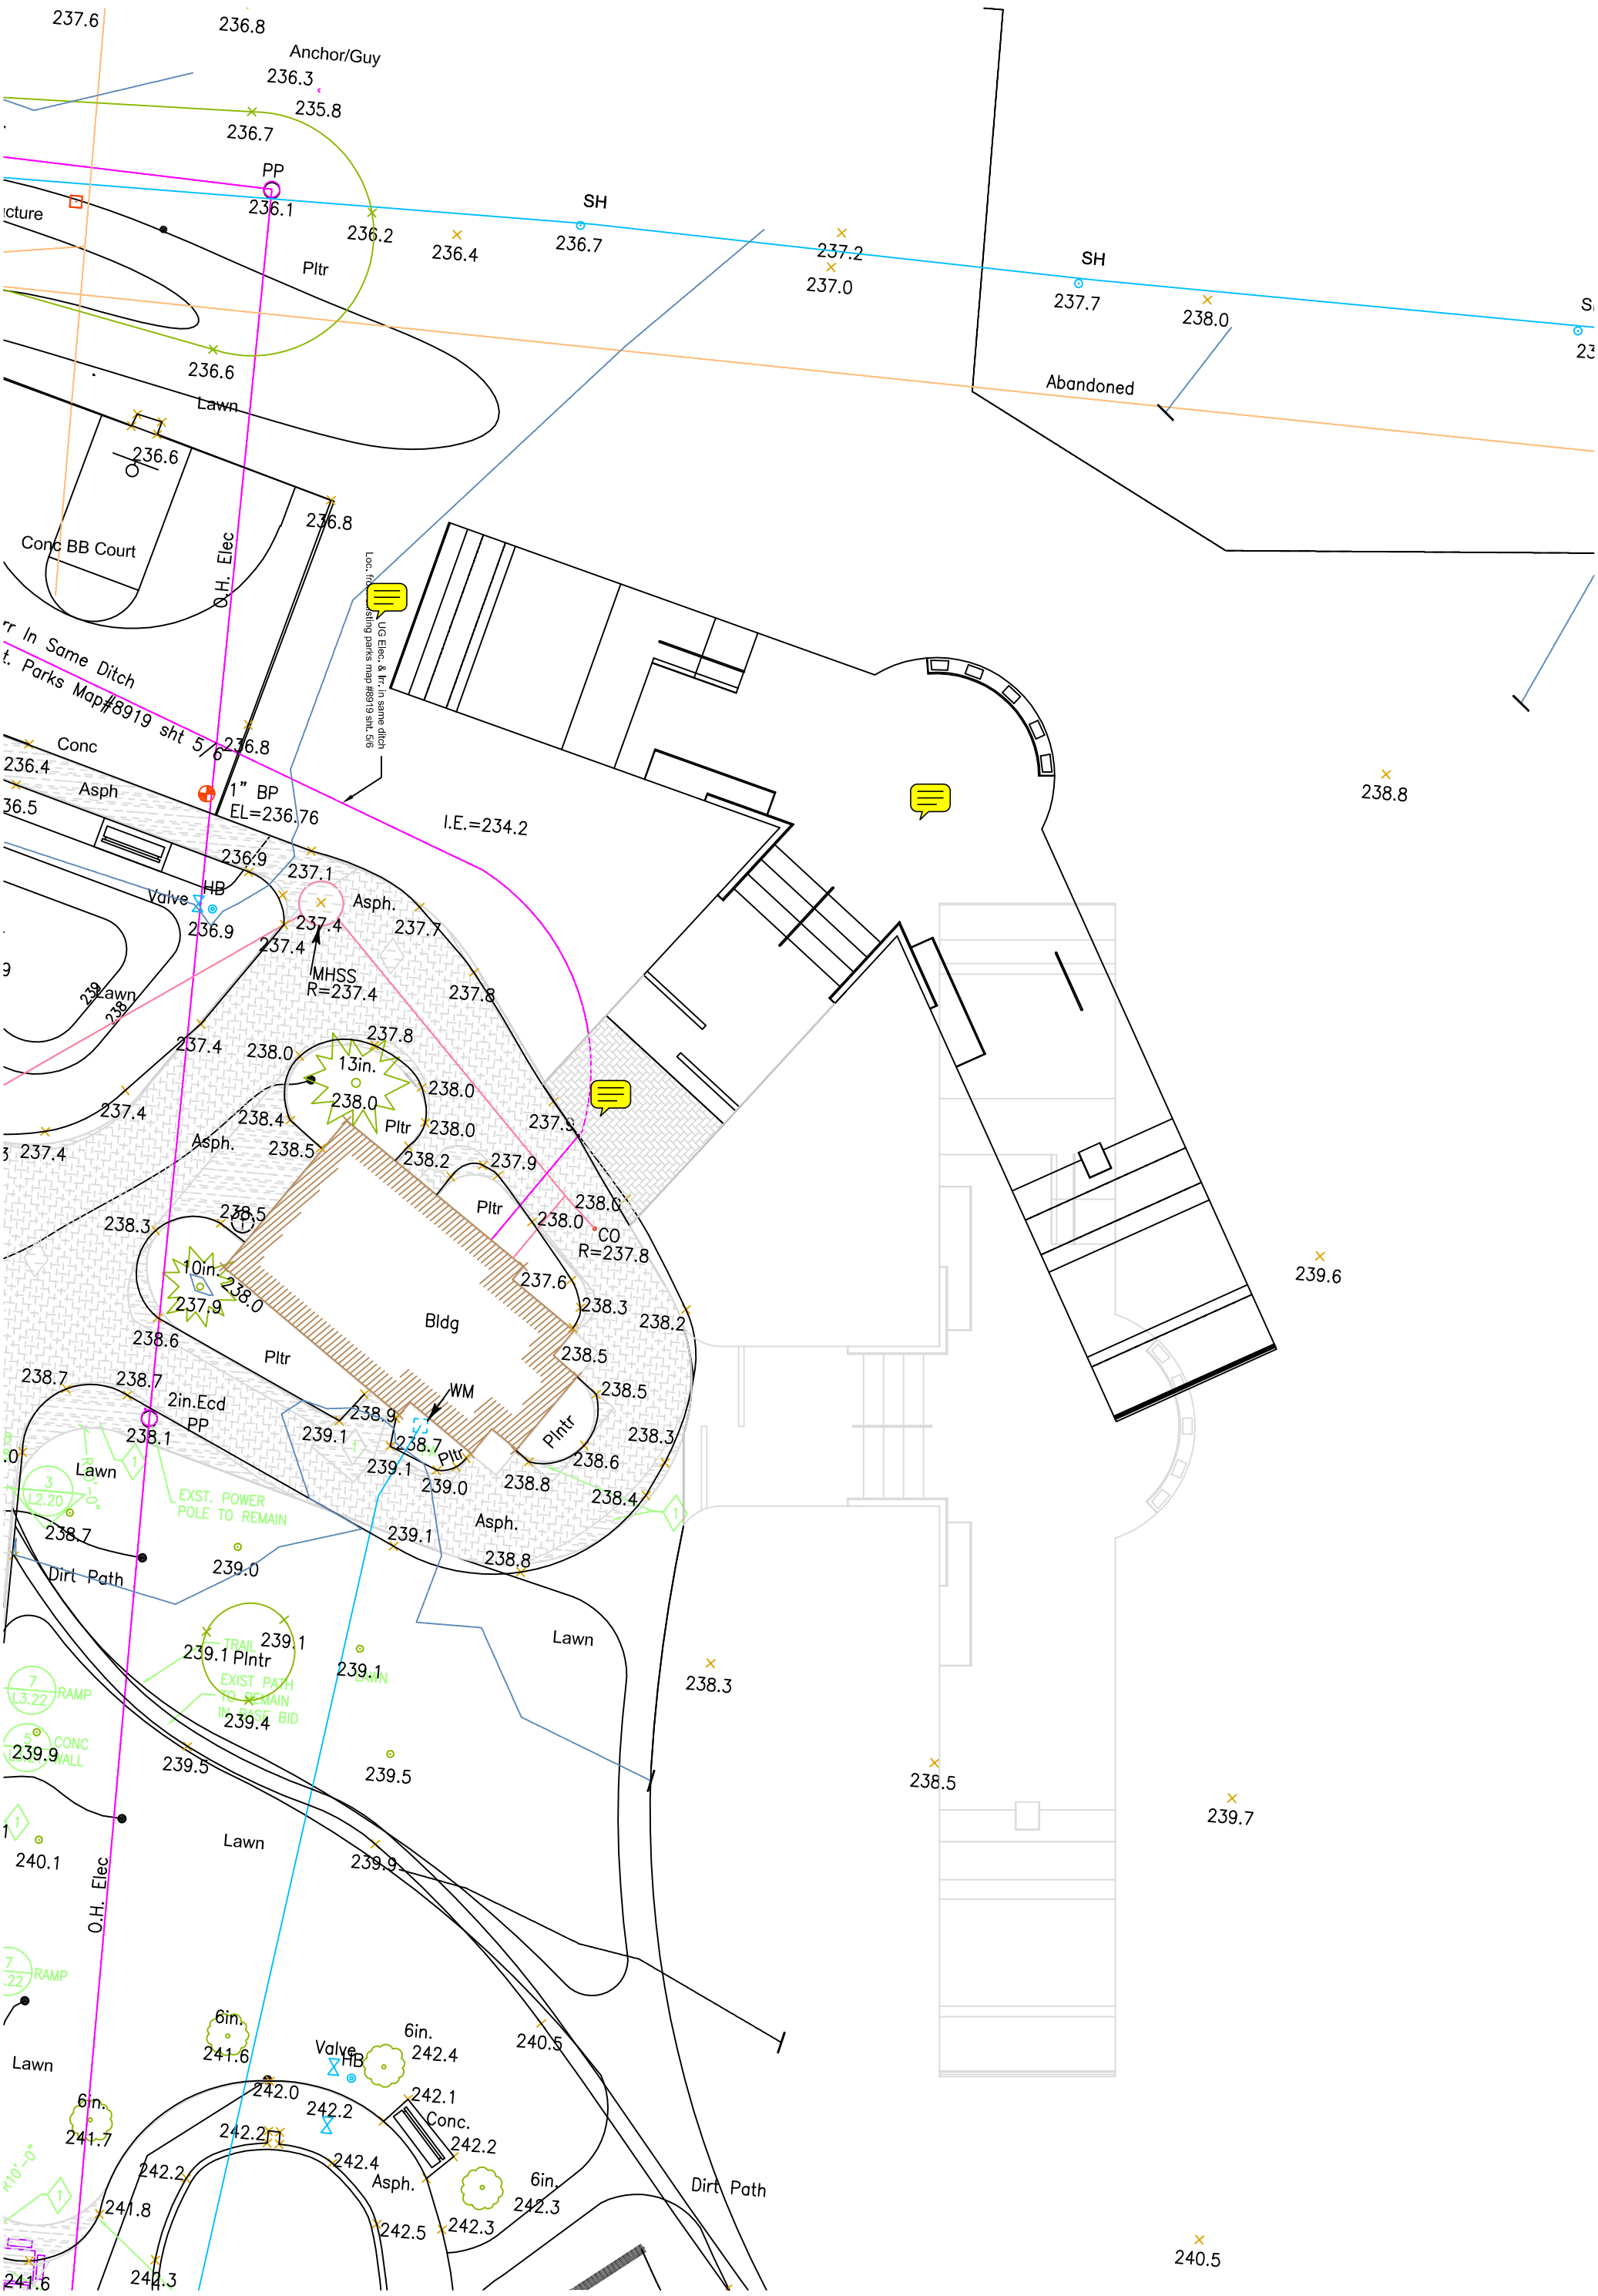
237.6
236.8
Anchor/Guy
236.3
235.8
236.7
PP
236.1
236.2
236.4
SH
236.7
237.2
237.0
SH
237.7
238.0
Abandoned
236.6
Lawn
236.6
236.8
Conc BB Court
O.H. Elec
Conc
236.4
Asph
1" BP
EL=236.76
I.E.=234.2
236.9
237.1
Valve
HB
236.9
Asph.
237.4
237.7
MHSS
R=237.4
237.8
Lawn
13in.
238.0
Pltr
238.4
238.5
Asph.
237.9
238.2
238.3
10in.
237.9
Bldg
CO
R=237.8
237.6
238.3
238.2
238.6
Pltr
238.5
WM
2in.Ecd
PP
238.1
239.1
238.9
Pltr
Pltr
238.6
238.8
238.4
Lawn
EXST. POWER
POLE TO REMAIN
Asph.
239.0
Dirt Path
239.1 Pltr
TRAIL
EXIST PATH
TO REMAIN
IN PRESENT BID
239.4
239.9
239.5
Lawn
240.1
O.H. Elec
6in.
241.6
Valve
HB
242.4
240.5
Lawn
242.0
242.2
242.1
Conc.
242.2
6in.
241.7
242.2
242.4
Asph.
242.2
241.8
242.5
242.3
6in.
242.3
Dirt Path
241.6
242.3
238.8
239.6
238.3
238.5
239.7
240.5