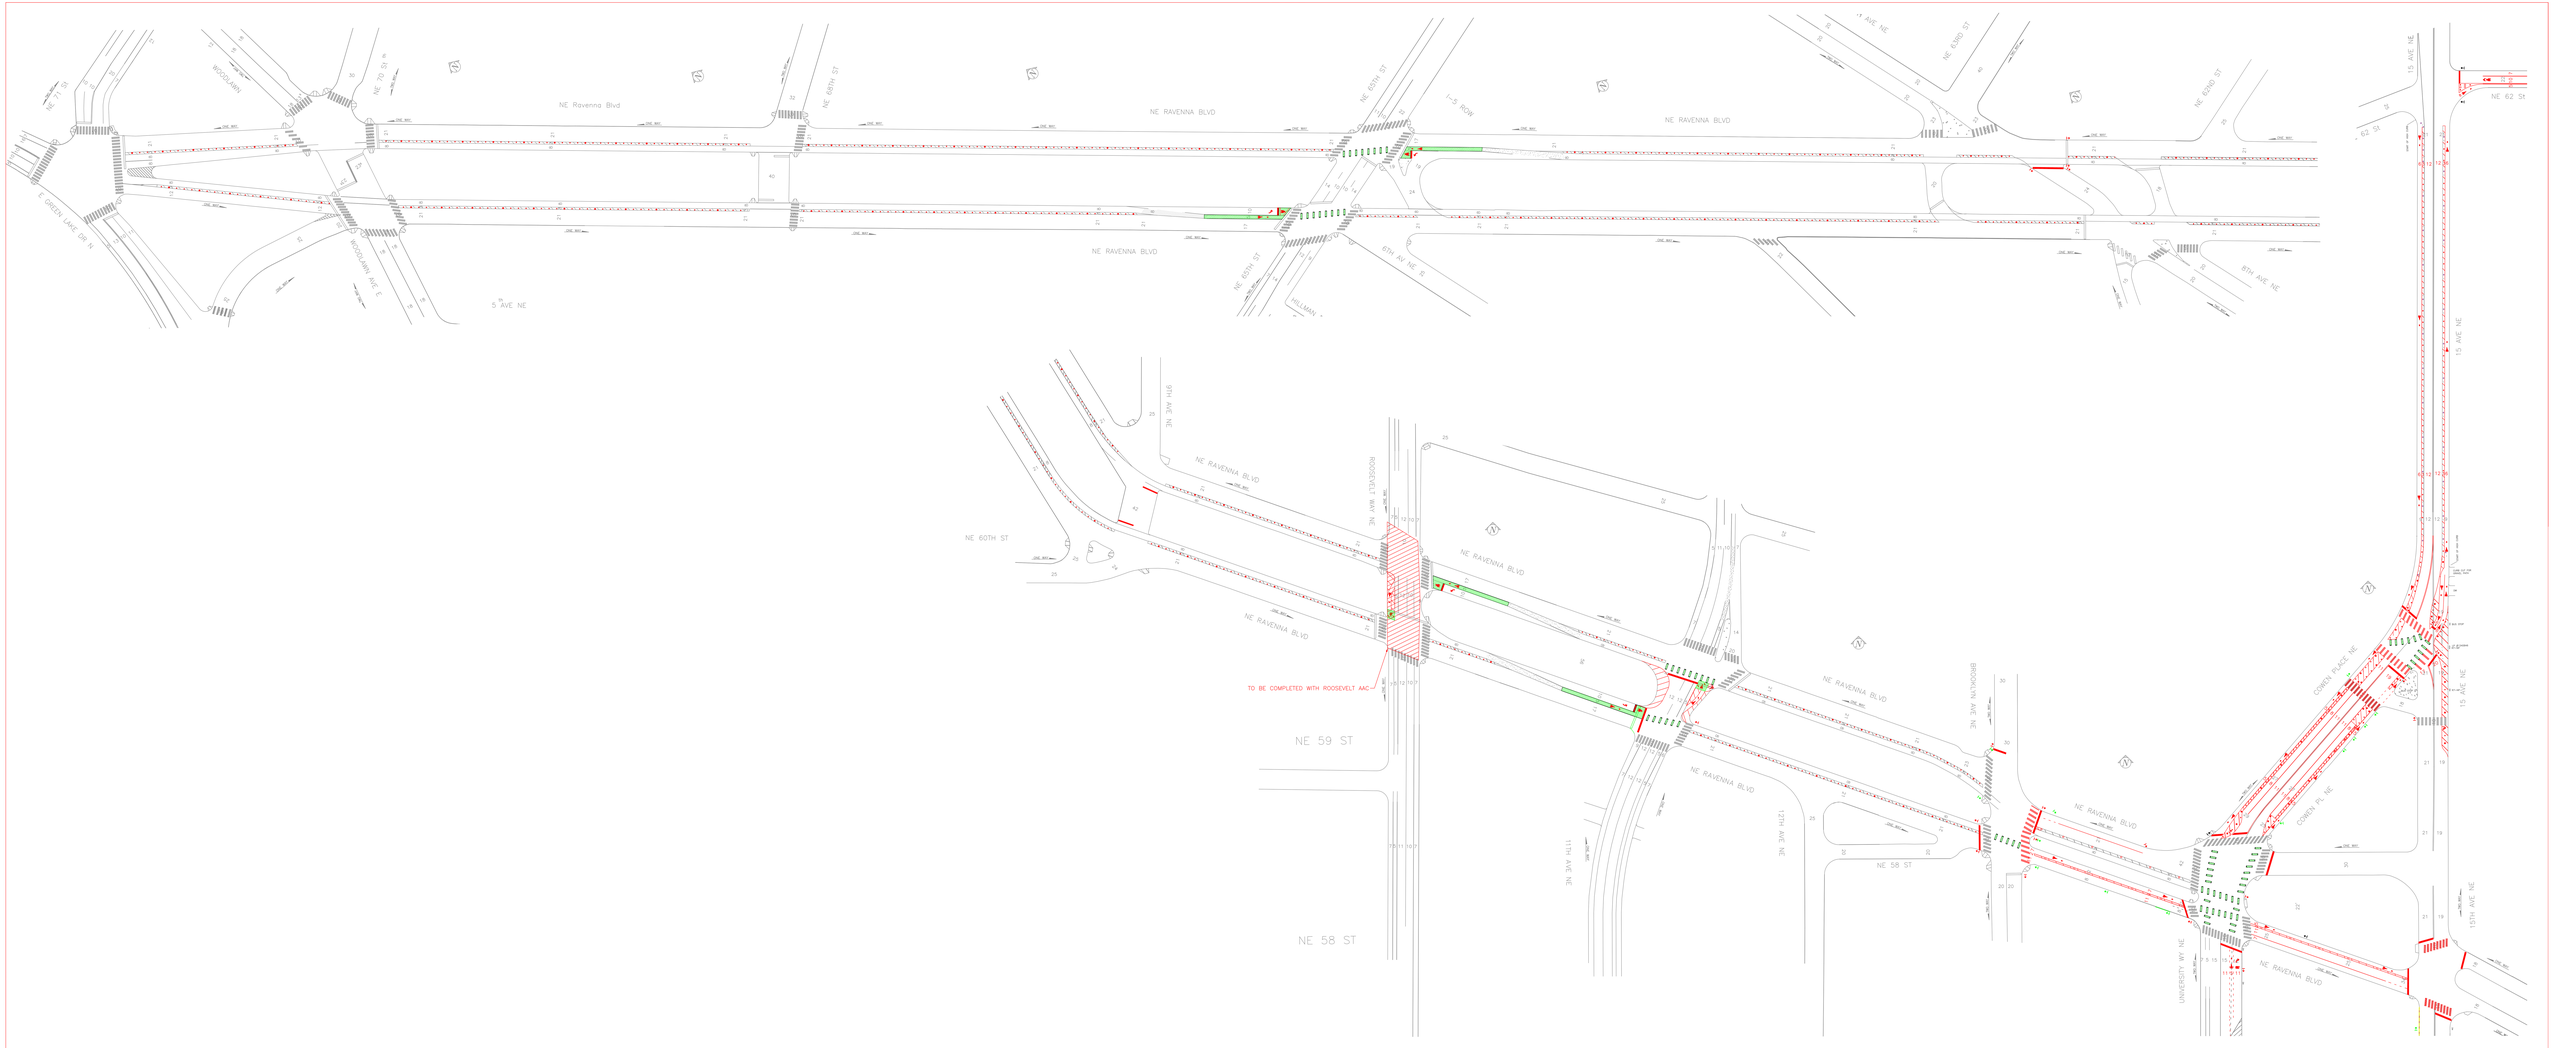
NE Ravenna Blvd
NE RAVENNA BLVD
NE 71 ST
WOODLAWN
NE 70 ST
NE 68TH ST
NE 65TH ST
I-5 ROW
NE 63RD ST
NE 62ND ST
15 AVE NE
NE 62 ST
E GREEN LAKE DR N
WOODLAWN AVE E
5 AVE NE
NE 65TH ST
6TH AV NE R
HILLMAN
8TH AVE NE
NE 60TH ST
6TH AVE NE
ROOSEVELT WAY NE
TO BE COMPLETED WITH ROOSEVELT AAC
NE 59 ST
NE 58 ST
11TH AVE NE
12TH AVE NE
BROOKLYN AVE NE
NE 58 ST
COWEN PLACE NE
COWEN PL NE
UNIVERSITY WY NE
13TH AVE NE