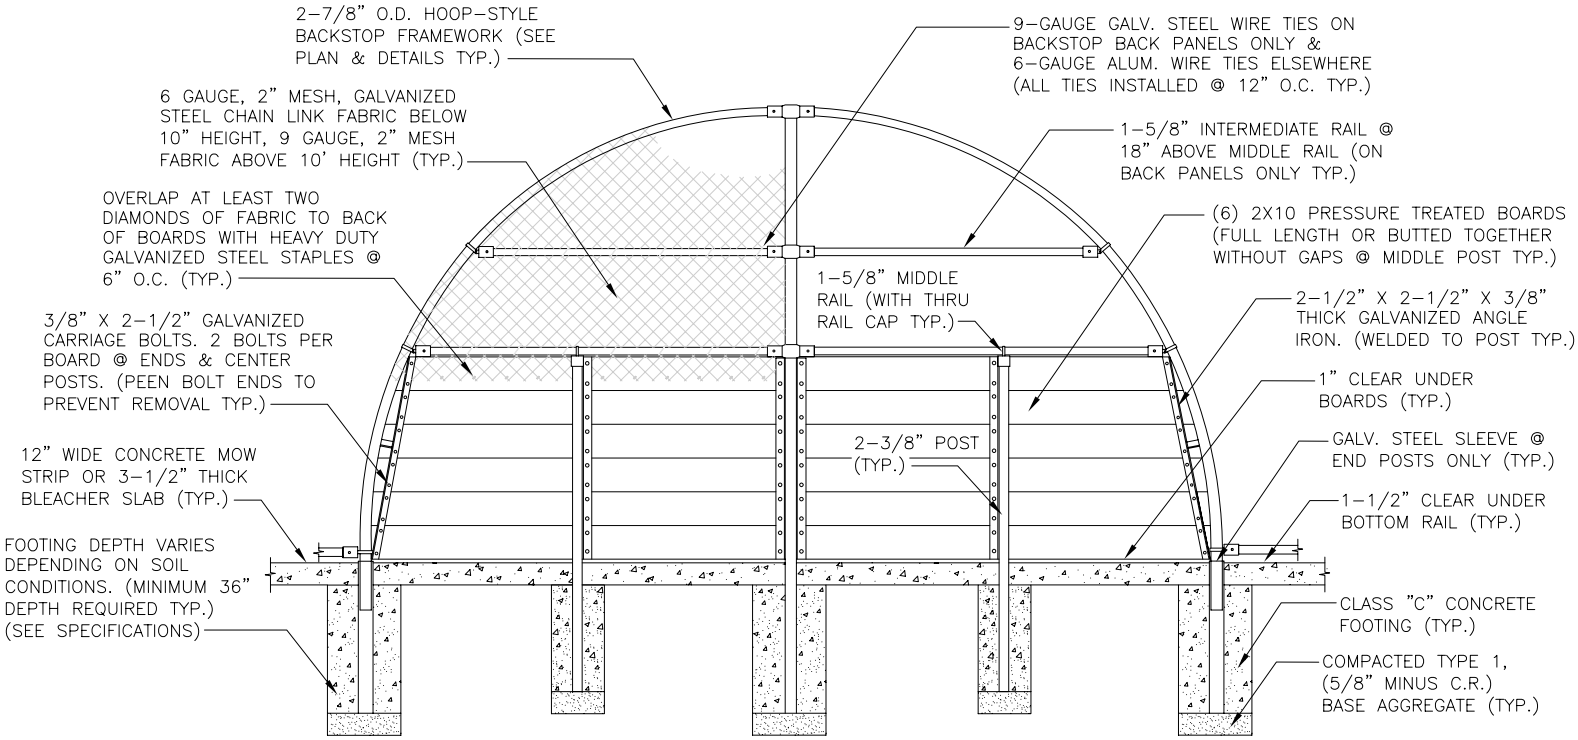

BACK/BLEACHER SIDE

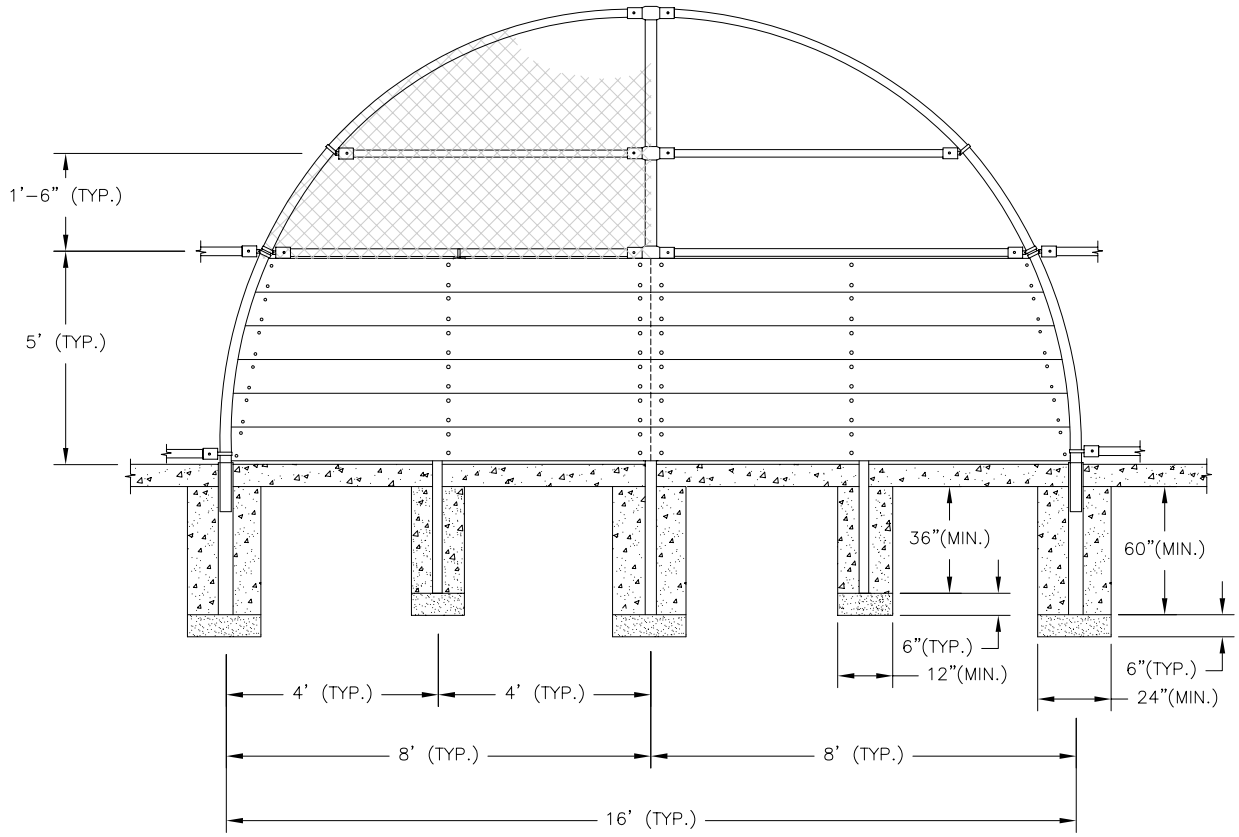

FRONT/FIELD SIDE