DISEÑO ROW PARA AVENIDA 32

JUNTA PÚBLICO - 9/22/23

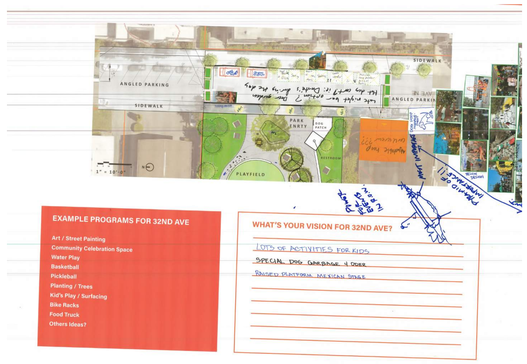

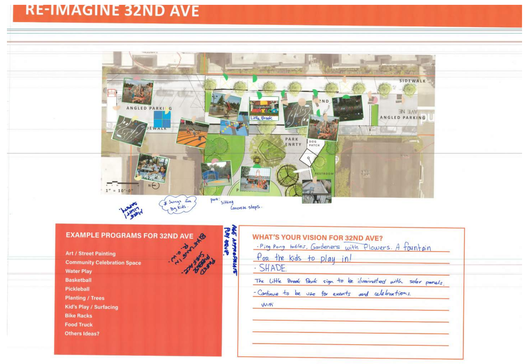

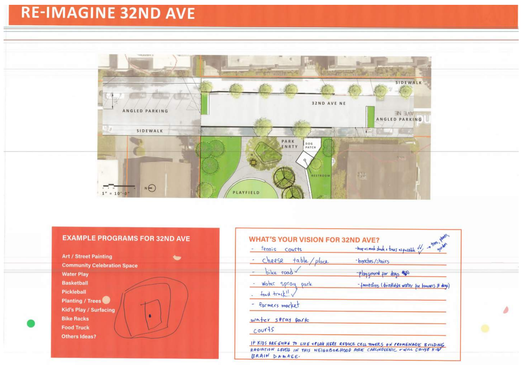

COMENTARIOS DEL EVENTO DE DISEÑO - 9/22/23

Proceso de Llamar la Atención

Evaluaciones vienen de comentarios y un ejercicio de collage en tablones para ROW. Ejemplos para programas y imágenes precedentes estaban producido. Seis (6) grupos de la comunidad produjeron evaluaciones e ideas para reimaginar la avenida 32.

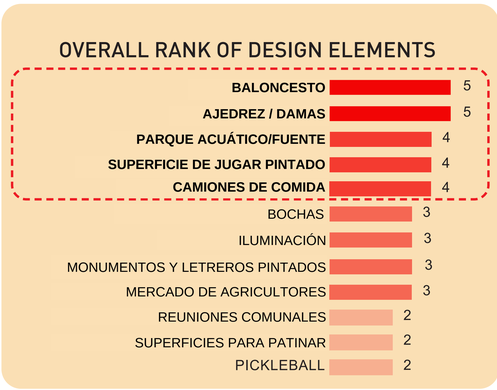

Ideas Repetitivas en los Comentarios Acumulados

JARDÍN COMUNAL

SOMBRA Y ILUMINACIÓN

MÁS MESAS PARA PICNICS

ESPACIO PARA CELEBRAR

MANTENIMIENTO Y DIRECCIÓN

VARIEDAD PARA TODAS LAS EDADES

"Accessible but private and safe feeling"

"Room for fesitvals and culural celebrations!"

"A place for meeting with families and childern (up to 18 years old). Different spaces for different groups (young children, teens)"

"Yes! Basketball court! Full court, as large as possible"

"El parque necesita baños nuevos y limpios. Necesitamos mas botes de basura."

"Raised garden beds for edible plants, including camas (indigenous plants), plants from other cultures too."

"Keep as much shade and trees as possible"

"More picnic tables! Bigger tables and benches. ."

"Spray park, more like a sculpture piece with water."

METAS DEL DISEÑO

- CREAR UN SECCIÓN DEL CALLE CERRADO TEMPORAL Y FLEXIBLE
- AÑADIR AL MEJORAMIENTO DEL DERECHO DE PASO CON PROGRAMAS EN EL PARQUE
- INCORPORAR ACTIVIDADES ACTIVAS Y PASIVAS
- ESPACIO PARA CELEBRAR INCLUSIÓN Y CULTURAS DIVERSAS
- ¿OTRAS CONSIDERACIONES…?

SiteWorkshop
LANDSCAPE ARCHITECTURE

OPCIÓN A: JARDÍN DELANTERO

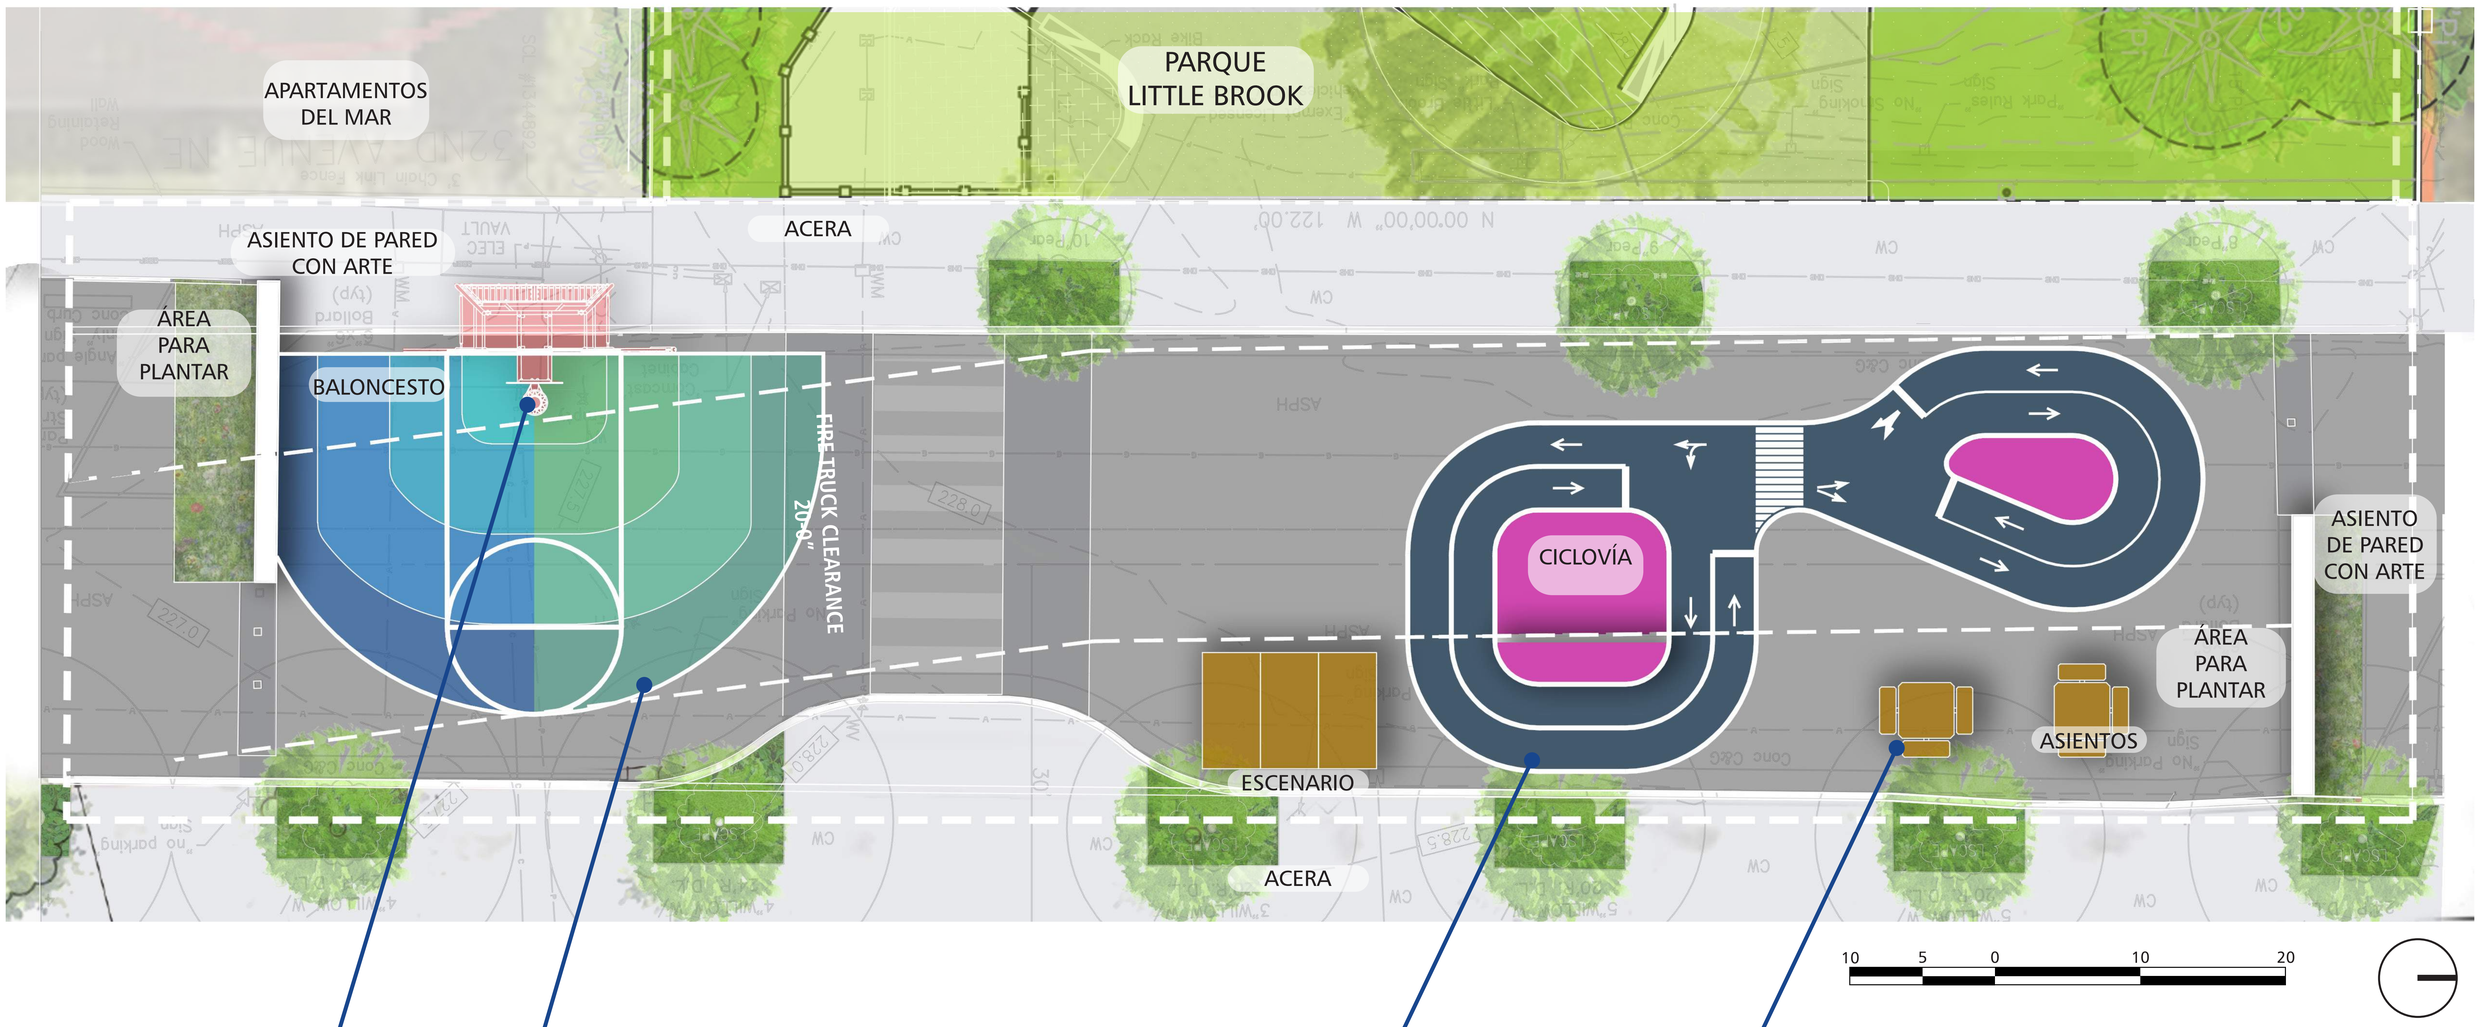

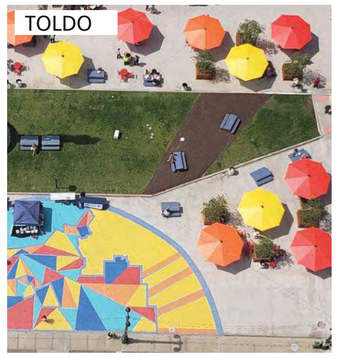

SiteWorkshop
LANDSCAPE ARCHITECTURE

OPCIÓN B: PLAZA

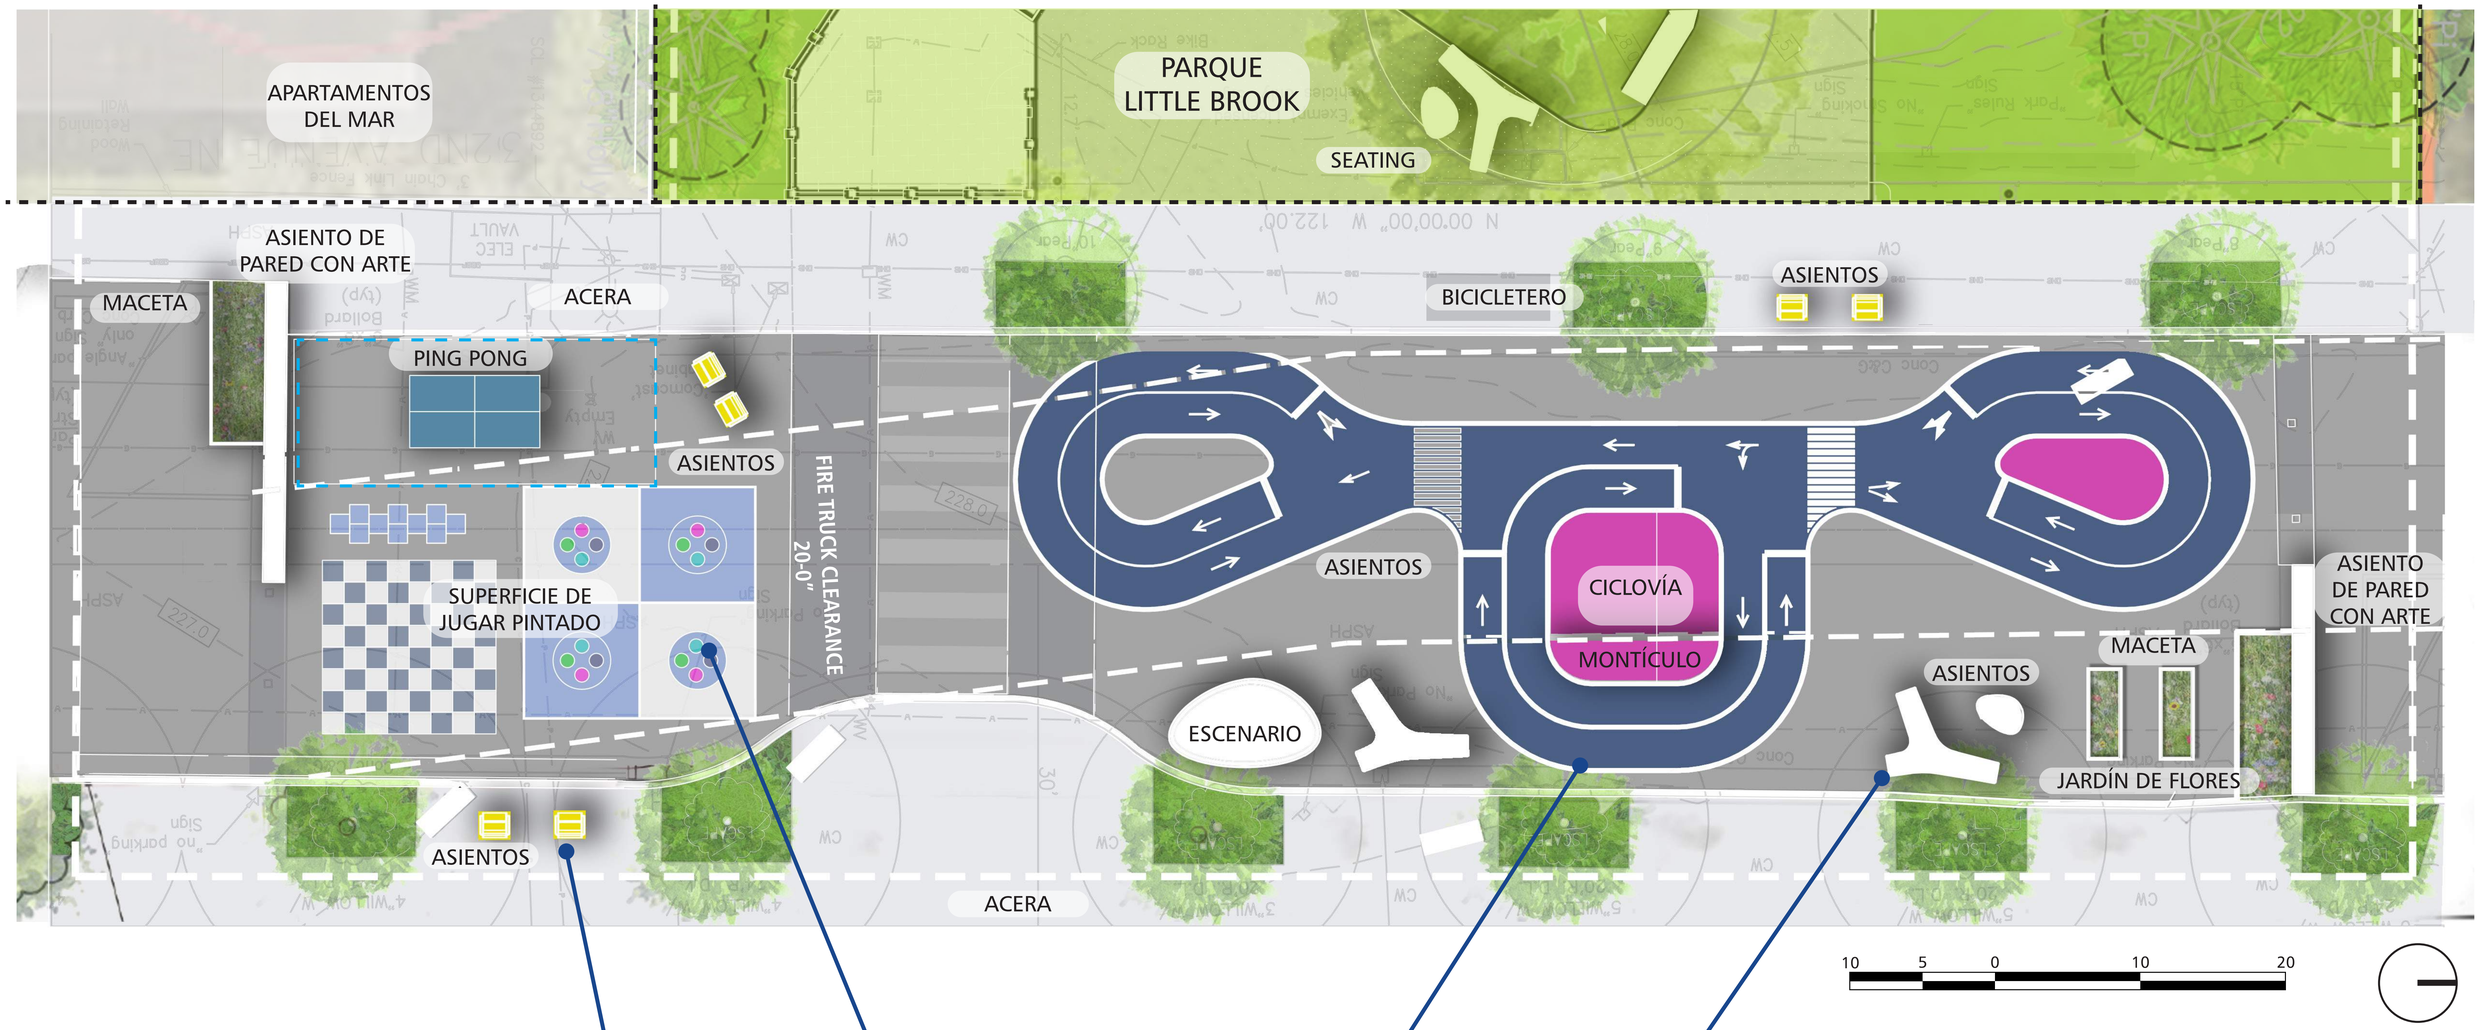

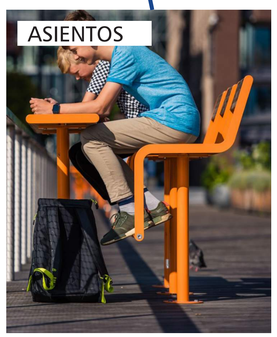

SiteWorkshop
LANDSCAPE ARCHITECTURE

OPCIÓN C: URBANA

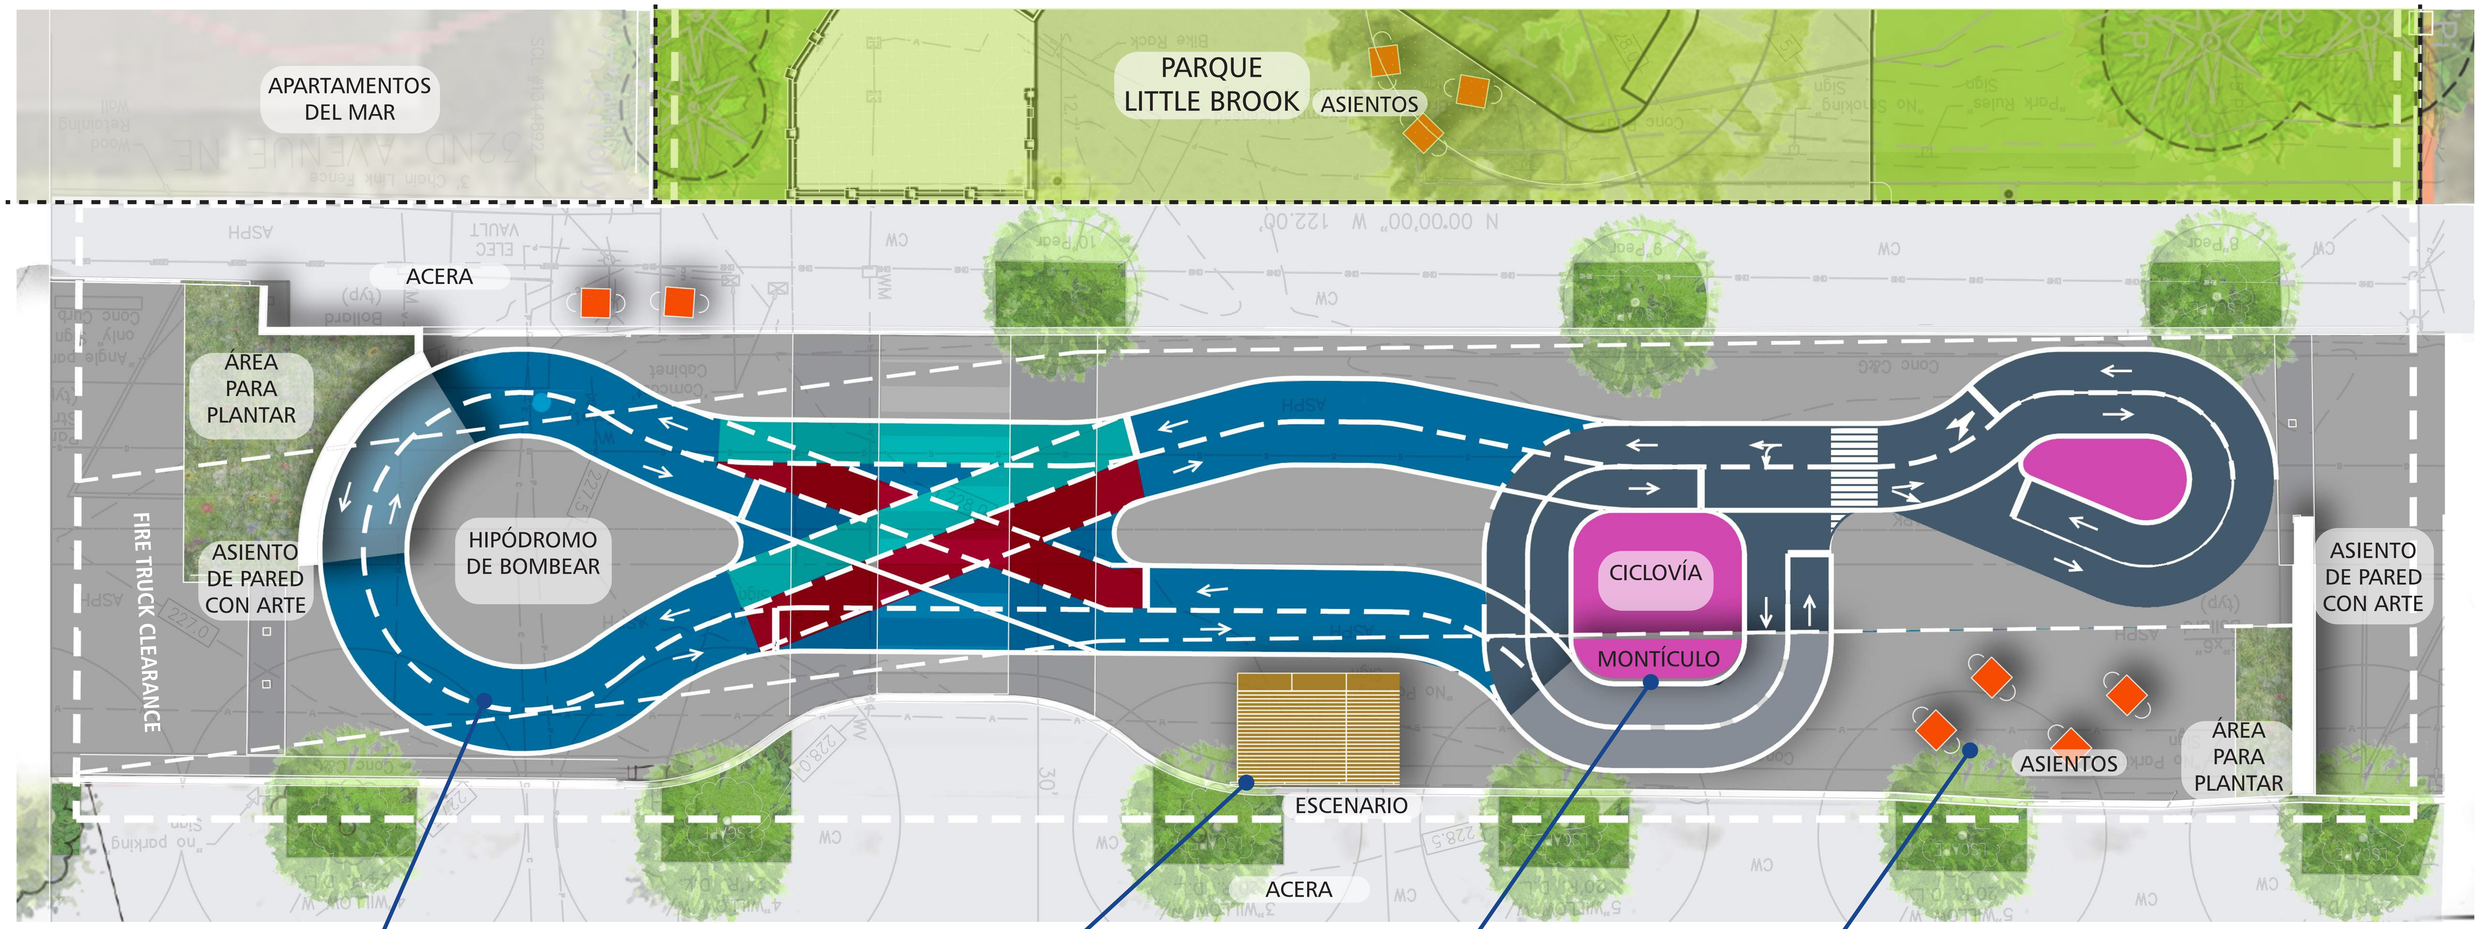

SiteWorkshop
LANDSCAPE ARCHITECTURE

OPCIÓNES PARA DISEÑOS DE ROW

OPCIÓN A: JARDÍN DELANTERO

¿Qué es lo que más te gusta?
¿Qué partes del diseño imaginas que tú, tu familia o tus vecinos usarían más?

¿Qué falta?
¿Qué más puedes imaginar en este concepto?

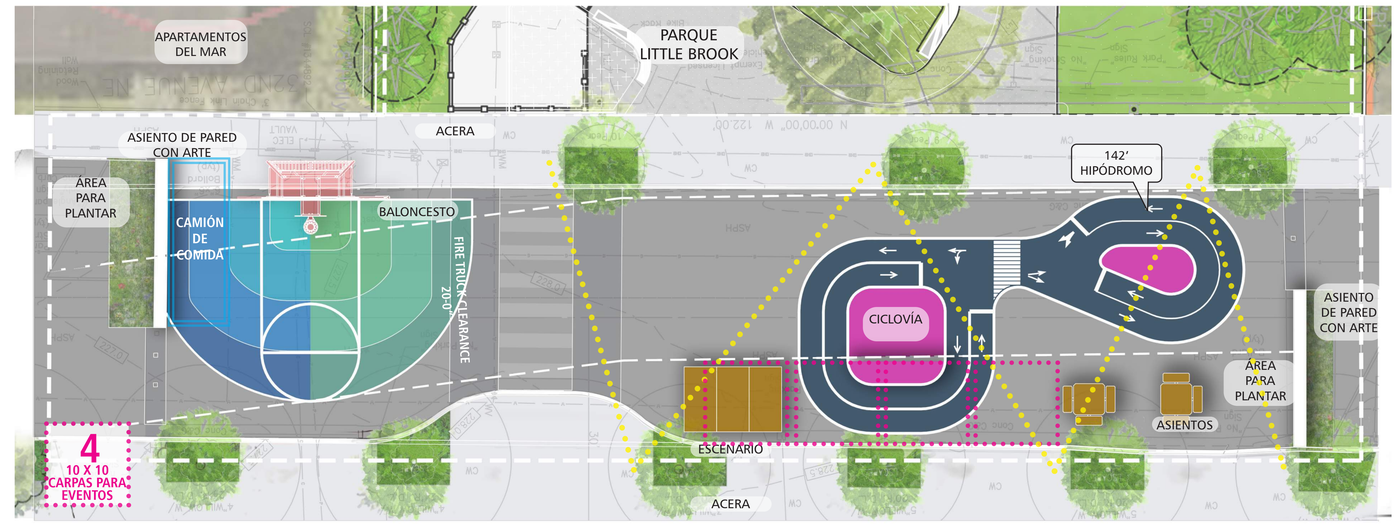

OPCIÓN B: PLAZA

¿Qué es lo que más te gusta?
¿Qué partes del diseño imaginas que tú, tu familia o tus vecinos usarían más?

¿Qué falta?
¿Qué más puedes imaginar en este concepto?

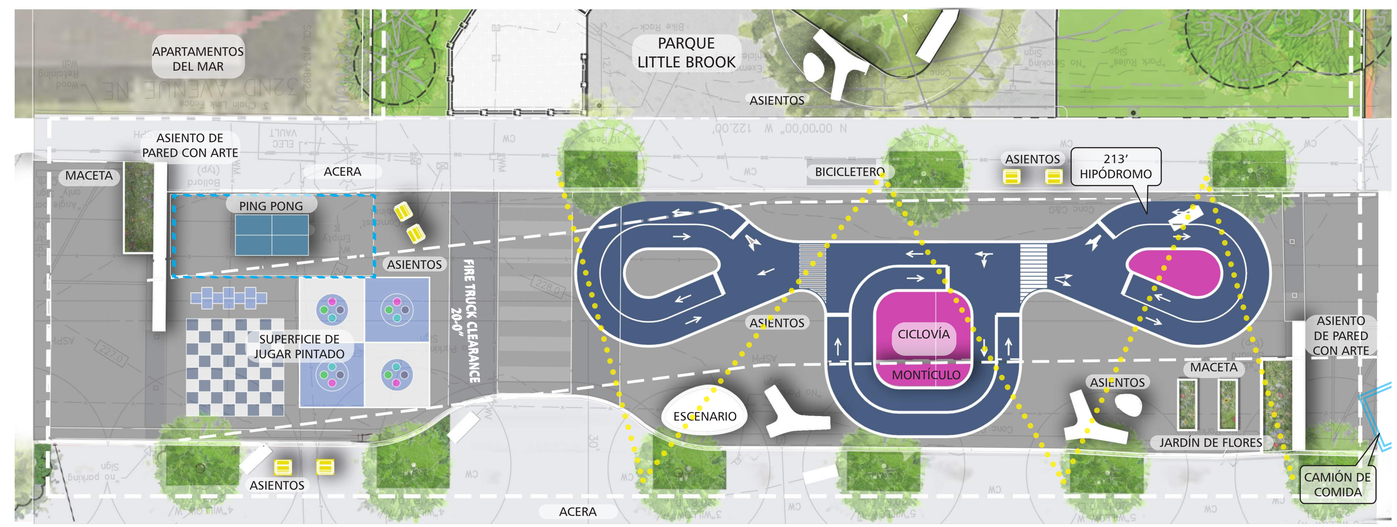

OPCIÓN C: URBANA

¿Qué es lo que más te gusta?
¿Qué partes del diseño imaginas que tú, tu familia o tus vecinos usarían más?

¿Qué falta?
¿Qué más puedes imaginar en este concepto?

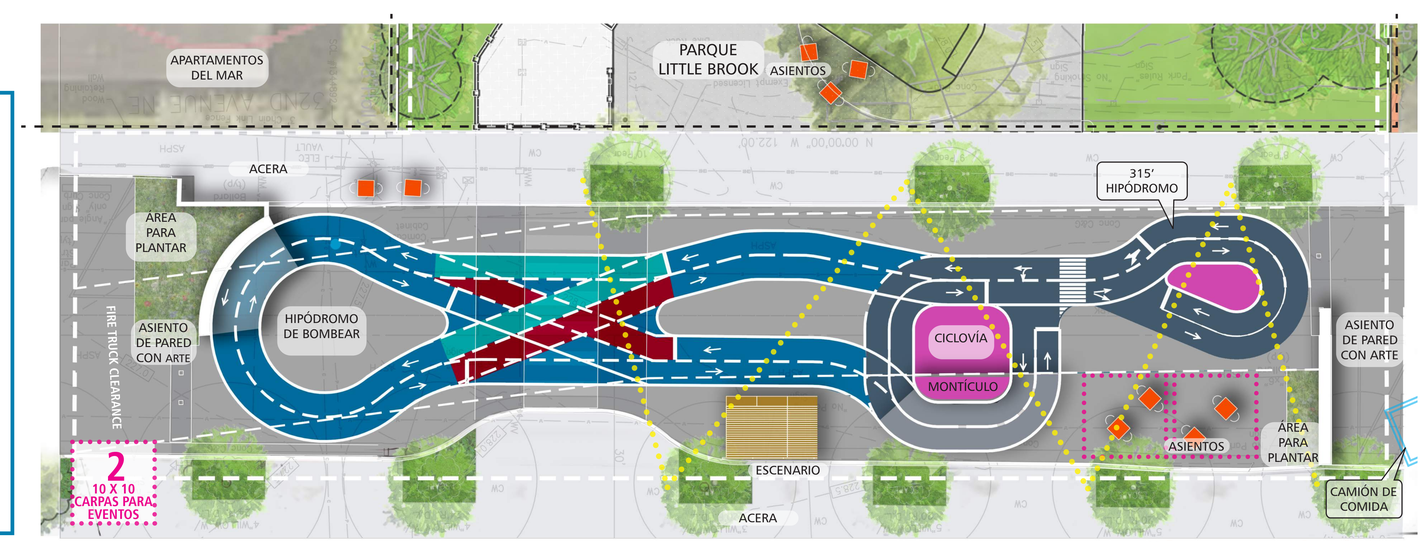

SiteWorkshop
LANDSCAPE ARCHITECTURE

PREFERENCIAS DE DISEÑO

¿QUÉ TIPO DE ASIENTOS LE GUSTARÍA INCLUIR EN LA PLAZA PEATONAL?

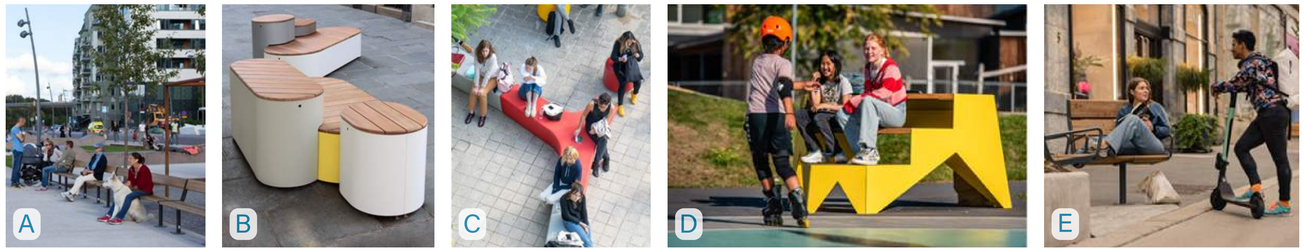

¿Otras ideas?

¿QUÉ TIPO DE MESAS TE GUSTARÍA INCLUIR EN LA PLAZA?

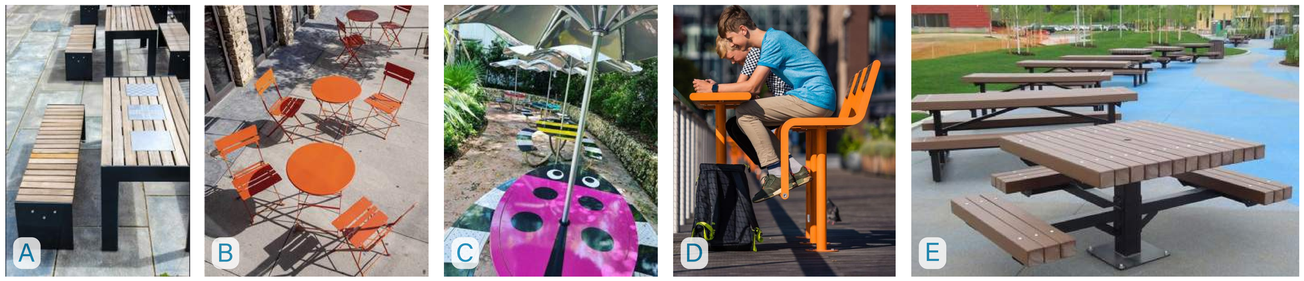

¿Otras ideas?

¿QUÉ TIPO DE ESPACIO ACTIVO PREFIERES?

¿Otras ideas?

¿QUÉ TIPOS DE PAISAJES DE APRENDIZAJE TE GUSTARÍA INCORPORAR? (SELECCIONE TODAS QUE APLIQUEN)

¿Otras ideas?

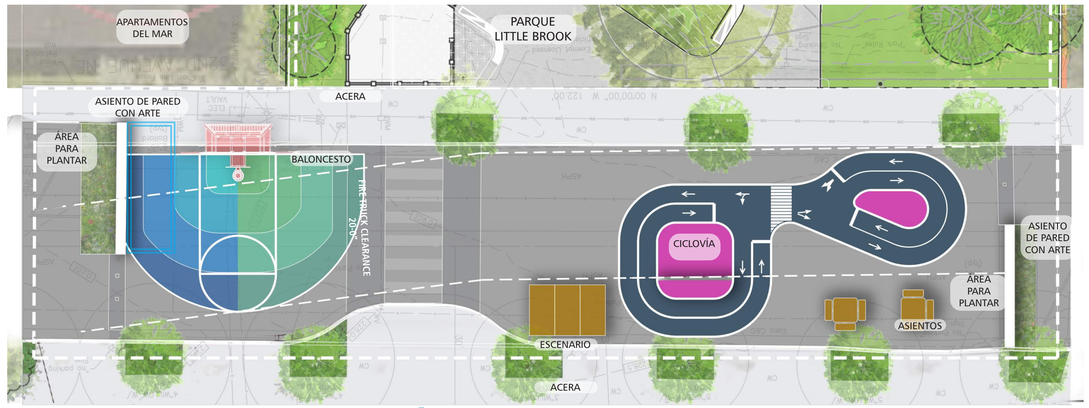

¿ QUE TE GUSTA DE OPCIÓN?

- Poste Múltiplo
- Escenario
- Toldo
- Jardín de Trafico
- Asiento de Pared
- ¿Otras ideas?

¿ QUE TE GUSTA DE OPCIÓN B?

- Ping Pong
- Superficie de Jugar Pintado
- Jardín de Trafico
- Asientos
- Asiento de Pared con Arte
- Escenario
- ¿Otras ideas?

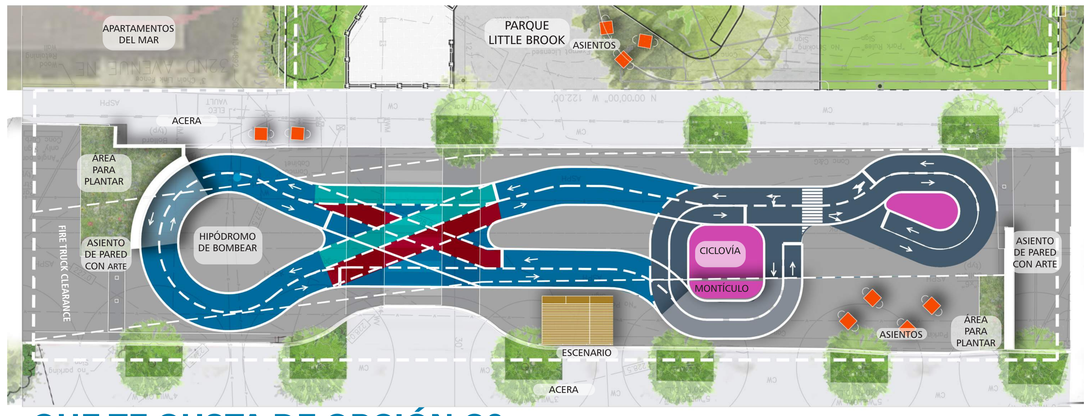

¿ QUE TE GUSTA DE OPCIÓN C?

- Hipódromo de Bombear
- Asientos
- Montículo
- Movable Furniture
- Asiento de Pared con Arte
- Escenario

SiteWorkshop
LANDSCAPE ARCHITECTURE