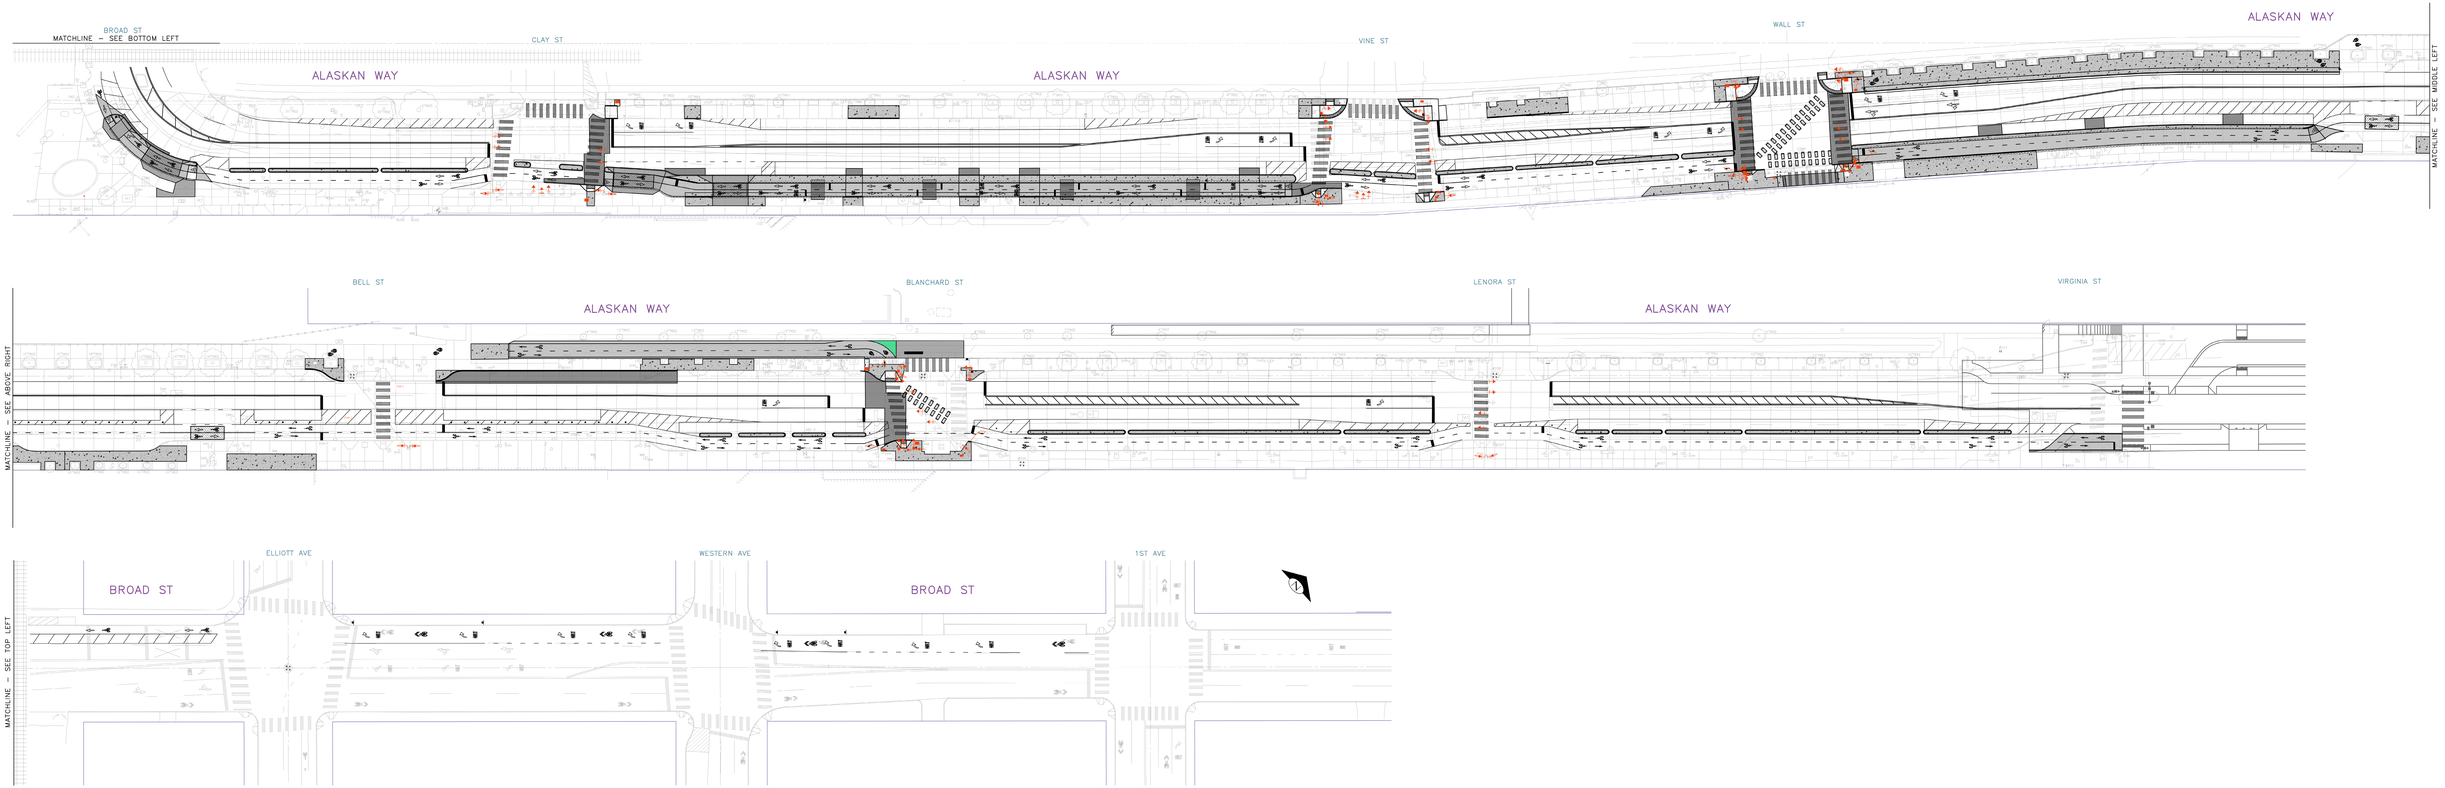

ALASKAN WAY PBL